

[illegible]

17

カーテンウォール工事

1

取付方法、性能等

性能

(17.1.3)

耐風圧性能 性能値：■建築基準法施行令第87条及び建設省告示第1454号に定められた風圧力に対して安全であること。
グレード：・1 ・2 ・3
耐震性能 設計用震度： 水平方向（≒1.0kH ・ ） 水平方向（≒0.5kV ・ ）
水密性能 F1X部グレード：・1 ・2 ・3 ・4 ・5
可動部グレード：・1 ・2 ・3 ・4 ・5
気密性能 グレード：・1（A-3） ・2（A-4） ・3（A-5）
耐火性能 ・30分 ・1時間
耐温度差性 ・80℃ ・70℃ ・60℃
遮音性能 グレード：・1（T-1） ・2（T-2） ・3（T-3） ・4（T-4）
断熱性能 グレード：・1（H-1） ・2（H-2） ・3（H-3） ・4（H-4） ・5（H-5）
映像調整 ・行う ・行わない

2

メタルカーテンウォール

設計図書による規定の他、特記無き事項は（社）日本建築学会JASS14による。（17.2.2）
金属系材料の種類 ■アルミニウム材 規格： ■標準（16.2.3）による
（表14.2.1）
着色： ■標準色 ・特注色
カーテンウォール方式 ・方立方式
・バックマリオン方式（・単純2辺支持構造） ・SSG構造）
・スパンデル方式
・パネル方式
・小型パネル組み合わせ方式（・ノックダウン方式 ・ユニット方式）
シール材（ガラス取付けは除く）下表以外は標準（表9.7.1）による（17.2.2）（9.7.2）（表9.7.1）
被着体の組合せ シーリング材の種類
主成分による区分
金属 ガラス
石、タイル
ガラス ガラス
ガラス取付け方法 ■シーリング 規格： ■上記表及び標準（表9.7.1）による（17.2.2）（17.2.6）
・構造ガスケット 施工箇所： ■図示
材質・形状： ■図示
断熱材 ■適用しない
・適用する 施工箇所： ■ 図示
種類：
厚さ（mm）：
製品の寸法許容差 ■標準（表17.1.1）による（17.2.3）（表17.2.1）
・製造所標準製作規定寸法許容差による（17.2.3）（表14.2.1）
アルミニウムの表面処理
種 別 色合い等
・AB-1種 ・BB-1種 無着色
・AB-2種 ・BB-2種 ■ブラウン系 ・ブラック ・ステンカラー ・
・着色塗装 塗装材料（ ） 施付け方法（ ） コート（ ） ベーク
主要部材のたわみ
支点間距離（h） たわみ量 状 態
■4m以下 ■±（1/150）×h かつ絶対値20mm以下 ■各部の破損、残留変形
有寄な変形が起らないこと
・4mを超える ・
構造種別 許容層間変位量（h=支点間距離） 状 態
鉄骨造 ■±（1/200）×h以上 ■部材の脱落、ガラスの破損及び
主要部材に有害な歪みが起こらない
鉄筋コンクリート造 ■±（1/300）×h以上 シーリングは補修程度
鉄骨鉄筋コンクリート造
設計図書による規定の他、特記無き事項は（社）日本建築学会JASS14による。（17.3.2）
コンクリートの種類及び品質 ■標準（17.3.2）による
・下表による。ただし下表以外は17.3.2による。
コンクリートの種類 設計基準強度（F_c） 所要スランプ（cm）
鉄筋 ■SD295（・D13 ・D10）
配筋 ■図示
補強鉄線 径（mm）： ■3.2
網目寸法（mm）：
シーリング材 下表以外は標準（表9.7.1）による（17.3.2）（9.7.2）（表9.7.1）
施 工 箇 所 シーリング材の種類
記 号 主成分による区分
カーテンウォール板間目地
ガラスの取付け方法 ・シーリング（17.3.2）
・構造ガスケット 施工箇所： ■図示
材質・形状： ■図示
耐火目地 ・適用する ・適用しない
断熱材 ■適用しない ・適用する 施工箇所： ■ 図示
種類：
厚さ（mm）：
先付の材料 仕上材：・石材（・花こう岩 ・大理石） ・セラミックタイル
建具材：
ゴンドラ用ガイドレール：
製品の寸法許容差 ■標準（表17.3.1）による（17.3.3）（表17.3.1）
・製造所標準製作規定寸法許容差による（17.3.2）
表面仕上げ（ ）
取付け用金物の表面処理（鉄の亜鉛めっき）及び材質 下表以外は製作所の仕様による（17.3.2）
金物種類及び部位 内 部 外 部
P〇取打込み金物 ■E種 ■A種 ・
P〇取打込み取付けボルト ■E種 ■ステンレスボルト
2次ファスナー ■E種 ■A種 ・
取付けボルト ■E種 ■A種 ・
レベル調整ボルト ■E種 ■A種 ・
耐火材料
施 工 部 位 種 別 規 格 等
・ファスナー部
・取付けブラケット
・パネル目地部
・層間ふさぎ
構造種別 許容層間変位量（h=支点間距離） 状 態
鉄骨造 ■ ±（1/200）×h以上 ■部材ガラスの損傷、破
損、脱落がなく、シー
リングは補修程度の状
態であること。
鉄筋コンクリート造
鉄骨鉄筋コンクリート造 ■ ±（1/300）×h以上

18

塗装工事

①

素地ごしえ

②

錆止め塗料塗り

③

合成樹脂鋼板への塗り（SOP）

④

外付け塗り（CL）

⑤

アクリル樹脂系非水分散形塗料塗り（NAD）

6

耐熱性塗料塗り（DP）

⑦

つや有合成樹脂エポキシペイント塗り（EP-G）

8

合成樹脂エポキシペイント塗り（EP）

9

外付樹脂フコ塗り（UC）

10

スチン塗り

11

木材保護塗料塗り（WP）

12

仕上げ塗料塗り（各種）

塗 装 名

種 別

備 考

①

素地ごしえ

②

錆止め塗料塗り

③

合成樹脂鋼板への塗り（SOP）

④

外付け塗り（CL）

⑤

アクリル樹脂系非水分散形塗料塗り（NAD）

6

耐熱性塗料塗り（DP）

⑦

つや有合成樹脂エポキシペイント塗り（EP-G）

8

合成樹脂エポキシペイント塗り（EP）

9

外付樹脂フコ塗り（UC）

10

スチン塗り

11

木材保護塗料塗り（WP）

12

仕上げ塗料塗り（各種）

⑧

合成樹脂塗床

⑨

床用塗料塗り

⑩

防塵用塗料塗り

⑪

ビニル床シート張り

⑫

ビニル床タイル張り

⑬

帯電防止床タイル張り

⑭

誘導用・注意喚起用床材

⑮

ビニル幅木

⑯

ゴム床タイル

⑰

カーペット敷き

⑱

合成樹脂塗床

⑲

内装工事

⑳

ビニル床シート張り

㉑

ビニル床タイル張り

㉒

帯電防止床タイル張り

㉓

誘導用・注意喚起用床材

㉔

ビニル幅木

㉕

ゴム床タイル

㉖

カーペット敷き

㉗

合成樹脂塗床

㉘

床用塗料塗り

㉙

防塵用塗料塗り

㉚

ビニル床シート張り

㉛

ビニル床タイル張り

㉜

帯電防止床タイル張り

㉝

誘導用・注意喚起用床材

㉞

ビニル幅木

㉟

ゴム床タイル

㊱

カーペット敷き

㊲

合成樹脂塗床

㊳

床用塗料塗り

㊴

防塵用塗料塗り

㊵

ビニル床シート張り

㊶

ビニル床タイル張り

㊷

帯電防止床タイル張り

㊸

誘導用・注意喚起用床材

㊹

ビニル幅木

㊺

ゴム床タイル

㊻

カーペット敷き

㊼

合成樹脂塗床

㊽

床用塗料塗り

㊾

防塵用塗料塗り

㊿

ビニル床シート張り

1

材料

2

材料

[illegible]

4-4

タイル張り仕上げ外壁改修工事

4

浮き部改修工法

既存タイルの撤去

・行う（3節 欠損部改修工法による）
・行わない（下記の表を適用する）

4.4.4

モルタルを撤去しない場合の改修工法の種類

モルタルを撤去しない場合の改修工法の種類	カベツンの本数		注入口の箇所数		注入力（箇所/ml）
	一般部	指定部	一般部	指定部	
・アンカーピンニング部分 エポキシ樹脂注入工法	※16	※25	※25	※25	※25
・アンカーピンニング全面 エポキシ樹脂注入工法	※13	※20	※12	※20	※25
・アンカーピンニング全面 ポリマーセメントスラリー注入工法	※13	※20	※12	※20	※50
・注入口付アンカーピンニング部分 エポキシ樹脂注入工法	※9	※16	※16	※25	※25
・注入口付アンカーピンニング全面 エポキシ樹脂注入工法	※9	※16	※9	※16	※25
・注入口付アンカーピンニング全面 ポリマーセメントスラリー注入工法	※9	※16	※9	※16	※50

・小口タイル以下のもの
材料：アンカーピン

■外壁表改修工法（同等品）
材質：AFMUSUS304 呼び径4mmの丸棒で全ネジ切り加工したもの
・図示
・注入口付カベツン
材質：AFMUSUS304、呼び径外径6mm
・図示

5

目地改修工法

工法：目地及び割れ部改修工法
・伸縮調整目地改修工法：既存の目地を改修
・伸縮調整目地改修工法：既存の目地を新設（位置・寸法：図示）
シーリング材 種類：改修継仕[表3.7.1]による

4-5

塗り仕上げ外壁改修工事

1

仕上げ塗材仕上げ

種類、仕上の形状、工法

種 別	呼び名	仕上の形状
・薄付け仕上塗材	・外装薄塗材S ・可とう形外装薄塗材S ・外装薄塗材E ・可とう形外装薄塗材E ・防水形外装薄塗材E ・外装薄塗材G	・砂壁状 ・さざ波状 ・平たん状 ・凸凹状 ・ゆず肌状（吹付け・ローラー塗り） ・着色骨材砂壁状（吹付け・こて塗り）
・厚付け仕上塗材	・外装厚塗材C ・外装厚塗材O ・外装厚塗材E	・吹直し ・凸部処理 ・掻き落とし ・平たん状（こて塗り・ローラー塗り） ・凸凹状（こて塗り・ローラー塗り） ・ゆき起こし（こて塗り・ローラー塗り）
・複層仕上塗材	・複層塗材OE ・複層塗材S1 ・複層塗材E ・複層塗材RE ・可とう形複層塗材OE ・防水形複層塗材OE ・防水形複層塗材E ・（透湿型） ・防水形複層塗材RE ・防水形複層塗材RS	・ゆず肌状・凸部処理・凹凸模様 断水性 ※2種 上塗材 溶媒 ※水系・弱溶剤系・溶剤系 樹脂 ※アクリル系 外観 ※つやあり・つやなし・メタリック 防水形複層塗材E（透湿型）を使用する場合の所要量 ※メーカー推奨所要量による
・可とう形改修用仕上塗材	・可とう形改修塗材E ・可とう形改修塗材RE ・可とう形改修塗材OE	・平たん状・さざ波・ゆず肌状 断水性 ※2種 上塗材 溶媒 ※水系・弱溶剤系・溶剤系 樹脂 ※アクリル系 外観 ※つやあり・つやなし・メタリック

・その他 仕上げ表による
防火材料 建築基準法に基づく指定又は認定を受けた材料とする。

2

下地調整材

■下地調整塗材（JIS A 6916 による）
・ポリマーセメントモルタル（4-1項、2項 改修使用材料による）

3

既存塗膜等の除去、下地処理及び下地調整

既存塗膜劣化部の除去、下地処理及び下地調整の工法

工 法	処理範囲	下地処理（下地のひび割れ部等の修繕）
・サンダー工法	・図示 ※既存仕上面全体	・ひび割れ部改修工法 ・浮き部改修工法 ・欠損部改修工法
・高圧水洗工法	・図示 ※既存仕上面全体	
・塗膜はく離剥工法	・図示 ※既存仕上面全体	
・水洗い工法	・図示 ※既存仕上面全体	

・A種 ・B種

4

マステック塗材塗り

外壁用塗膜防水塗り
仕上げ 形状：工法
保護材 種類：
仕上げを砂壁状、じゅうく状とする場合の種類：
仕上塗料 種類：
断水性：JIS A 6909の断水性1種相当
下地準動産材の適用：適用する・適用しない
既存塗膜等の除去、下地処理及び下地調整：1節による

5

外壁用塗膜防水塗り

外壁用塗膜防水塗り
仕上げ 形状：工法
保護材 種類：
仕上げを砂壁状、じゅうく状とする場合の種類：
仕上塗料 種類：
断水性：JIS A 6909の断水性1種相当
下地準動産材の適用：適用する・適用しない
既存塗膜等の除去、下地処理及び下地調整：1節による

5

① 改修工法

改修工法	適用箇所
・かぶせ工法	■建具表による
・撤去工法	■建具表による

新規に建具を設置する場合
新規建具を設ける壁部分の開口の囲み方 ※図示
新規建具周辺の補修工法 ※図示
上記範囲 ※図示
プライドボックス等の再利用：行う（適切な取外し、保管を行う）

2

建具回り等の充填モルタル

防水剤（モルタルに混入する防水剤）の品質	混合割合	凝結及び安定性（JIS R 5201）	曲げ及び圧縮強度比（%）	吸水比（%）	透水比（%）
セメント質量の5%以下	凝結時間以上 凝結10時間以内	収縮性、膨張性のひび割れ	70以上	95以下	80以下

6

内装改修工事

1

改修範囲

既存壁仕切り壁の撤去に伴う当該壁の取合う天井、壁、床の改修範囲
■壁厚程度とし、既存仕上げに準じた仕上げを行う
天井内の既存壁の撤去に伴う当該壁の取合う天井の改修範囲
■壁面から両側600mm程度とし、既存仕上げに準じた仕上げを行う
・図示の範囲
既存天井の撤去に伴う取合部の壁面の改修
■既存のまま
・図示の範囲

2

既存床の撤去及び下地補修

ビニル床シート等の除去：■仕上げ材のみ（接着剤とも）
・下地モルタルとも（■図示の範囲・除去範囲全て）
合成樹脂塗料床材の除去工法：・機械的除去工法
・目荒し工法
フローリングの塗装塗替え：・行う（既存フローリングは撤去しない）
セルフレベリング材の塗厚（mm）：
改修後の床の清掃範囲：■改修箇所の室内

3

既存壁の撤去、下地補修

モルタル塗り 塗厚が25mmを超える：・適用する（範囲：■図示）
処置方法：■AFM製のカベツンを縦横 200mm程度の間隔に打ち込み、AFMを塗る
・図示

4

木下地等

木材の品質：■改修継仕[6.5.2]による
■市販品
■保存処理木材の適用箇所は、改修継仕[6.5.2]による
種類：・

5

床版張り用合板等

下張り用床版及び畳下床版の材料

使用区分	材 料	厚さ（mm）
下張り用床版の材料	■合 板	■12
・パーティクルボード	・	・
畳下床版	・繊維板（MDF）	・

畳下地 厚さ（mm） 40・65・80
フローリング類 厚さ（mm） 80・95

6

ポリスチレンフォーム床下地材

既存の埋込インサート・使用する
○使用しない
あと施工アンカーの引抜き試験・行う
○行わない
屋外の場合の試験 荷重 400N
箇所数 ・当該箇所において3箇所程度
・図示
補修方法 ※図示

7

軽量鉄骨天井下地

天井下地材における断水性を考慮した補修
○行う
補修箇所 ※図示
補修方法 ※図示

8

モルタル塗り

吸水調整材
4-2外壁改修工事共通事項の「1改修仕様材料」による
既製目地材 ※適用しない・適用する

7

塗装改修工事

1

① 材料

防火材料 ※屋内の壁及び天井仕上材は、防火材料とする。

既存塗膜の除去範囲（R・B種の場合）：■劣化部分は除去し、活膜部分は残す
・図示

下地面の種類	下地調整の種類	
	塗替え	新規
木部	■R・B種	・A種・B種
鉄鋼面（DP以外）	■R・B種	・C種・B種
鉄鋼面（DP）	■R・B種	・A種・B種
垂れめっき面	■R・B種	・A種・B種
鉄鋼面、せつこうボード面	■R・B種	・A種・B種
コンクリート面（DP以外）、ALCパネル面	■R・B種	・A種・B種
コンクリート面（DP）	・RA種・RB種	・A種・B種
押出成形セメント板	・RC種	・
せつこうボード面及びその他ボード面	■R・B種	・A種・B種

■R・B種

2

② 下地調整

■R・B種

3

③ 錆止め塗料塗り

■R・B種

4

④ 塗装

■R・B種

8

耐震改修工事

1

① あと施工アンカーの材料

あと施工アンカーの材料
・金属系アンカー
引張耐力及びせん断耐力：・図示
アンカー本体の径及び埋込深さ：・図示
接合部の種類、径及び長さ：・図示
セット方式：■本体打込み式改良型

■接着系アンカー
引張耐力及びせん断耐力：・図示
アンカーの種類：■カプセル方式（・回転打撃型・打込み型）
・注入方式（・現場調合型・カートリッジ型）
接着剤の品質：■有機系・無機系
アンカー部の径及び埋込深さ：・図示
アンカー部の種類：■改修継仕[表8.2.1]の異形鋼筋
・全ねじボルト
アンカー部の新設設置内への定着長さ：・図示

あと施工アンカーの性能確認試験：・適用する・適用しない

2

② あと施工アンカーの材料

あと施工アンカーの材料
・金属系アンカー
引張耐力及びせん断耐力：・図示
アンカー本体の径及び埋込深さ：・図示
接合部の種類、径及び長さ：・図示
セット方式：■本体打込み式改良型

■接着系アンカー
引張耐力及びせん断耐力：・図示
アンカーの種類：■カプセル方式（・回転打撃型・打込み型）
・注入方式（・現場調合型・カートリッジ型）
接着剤の品質：■有機系・無機系
アンカー部の径及び埋込深さ：・図示
アンカー部の種類：■改修継仕[表8.2.1]の異形鋼筋
・全ねじボルト
アンカー部の新設設置内への定着長さ：・図示

あと施工アンカーの性能確認試験：・適用する・適用しない

3

③ 連続繊維シート巻き

材料・形状：■採用した工法の規定を満足するもの
材質：引張強度（含浸硬化後） ヤング係数（含浸硬化後）
・2500N/mm2以上 ・2.35×10⁻⁵N/mm 程度
・3000N/mm2以上 ・2.00×10⁻⁵N/mm 以上
工法：■（附）日本建築防協会の評価を受けた工法

下地調整
仕上げモルタルの除去
ひび割れ部の改修工法の種類
柱の隅角部の面取り
連続繊維補強材の引張強度試験
引張強度試験 ※JIS A 1191（コウト用連続繊維シートの引張試験方法）による
試験数量 ※図示
連続繊維補強材の付着強度試験
付着強度試験 ※JIS A 6909（建築用仕上塗材）による
試験数量 ※図示

現場打ちコンクリート壁の打直し部に用いる既存部とのシロコネクタ
種類 ※「7 あと施工アンカーの材料」による
間隔（mm） ※500×500・図示

圧接部の確認試験
■超音波探傷試験
・引張試験

設計基準強度（N/mm2）・27・30・33・36
混和材料
適用箇所（
・混和剤
・高性能AE減水剤標準形又は遅延形

穿孔機械
■ハンマードリル
・コアドリル
穿孔前の既存筋筋及び埋込み配管・配線等の調査
範囲 ※あと施工アンカー施工部分全て
方法 ※鉄筋探査器（金属探知機）により調査し、鉄筋、配管等の位置の抽出を行う
鉄筋探査器の調査方式
・電磁誘導レーダー法（3D表示対称型）
・電磁誘導レーダー法又は電磁誘導法
・はつり出しによる

既存コンクリートの不良箇所の確認
■アンカー施工部位の既存コンクリート目荒し後、目視及び打診により状況を確認し、
ジャンカ等不良箇所を発見した場合には、監督職員と協議すること。

施工確認試験方法
・引張試験
・ロット ※1日に施工されたものの径及び仕様ごと
試験箇所数 ※3本/ロット

9

環境配慮改修工事

1

① 断熱・防露改修工事

断熱材は、原則として「国等による環境物品等の調達の推進等に関する法律」における特定調達品目を使用する。
種類 発泡材の種類 種 別 厚さ（mm） 施工箇所
・「ポリスチレンフォーム断熱材」
・「ポリスチレンフォーム断熱材（圧縮なし）」
・「硬質ウレタンフォーム断熱材」
・「ポリスチレンフォーム断熱材」
・「フェノールフォーム断熱材（3種2号除く）」
・「新熱材現場発泡工法」
断熱材の種類
・A種1
・A種1H
・B種
厚さ（mm）
・20
・25
・30
・35
施工箇所
・窓回り等の断熱材補修部分、ルーフィングの床下等、部分的に後張りとしなければならない箇所
・図示

2

② 屋上緑化改修工事

植栽土盤及び材料
・屋上緑化軽量システム
・適用する
・適用しない
芝及び地被類の樹根並びに根張等
見切材、舗装材、排水孔、マルチング材等
支柱
かん水装置
既存保護層の撤去・行う

工 事 名

とやま市漁業協同組合 岩瀬地方卸売市場 増築（その2）工事

作 成 日

2024. 2. 26

縮尺

A1：non
A3：non
確認

一般財団法人 漁港漁場漁村総合研究所

訂 正 事 項

DATE

CHECK

図 名

改修特記仕様書（2）

図 番

A-008

建築概要

1 一般事項

工事名称		とやま市漁業協同組合 岩瀬地方卸売市場 増築工事				建築主		(社名) とやま市漁業協同組合 (TEL) 076-435-2965											
								(住所) 富山県富山市四方港町87番地											
敷地位置	敷地位置	富山県富山市岩瀬天神町265番				工事概要	工事種別	●新築 ○増築 ○別棟増築 ●増改築 ○改築 ○移転 ○用途変更 ○大規模の修繕 ○大規模の模様替え											
	用途地域	○第一種低層住専 ○第二種低層住専 ○第一種中高層住専 ○第二種中高層住専 ○第一種住居 ○第二種住居 ○準住居 ○近隣商業 ○商業 ○準工業 ○工業 ○工業専用 ●指定なし					主要用途	卸売市場											
	防火地域	○防火 ○準防火 ○法22条の地域 ●指定なし ○2つの地域にわたる場合 (防火 m ² 準防火 m ²)					工期予定	着工	年	月	日	竣工	年	月	日				
	その他の指定(都市計画)	●市街化調整区域 ○風致地区 (国立公園) ○駐車場整備地区 ●富山高岡広域都市計画区域 ○宅地造成工事規制区域 ○臨港地区 ○砂防区域 ○総合的設計による1団地 ○特定街区 ●都市計画区域外					形態規制	高度地区	—			高度利用地区	—			日影規制	—		
	道路巾員	南 8.00 m		法42条 1項3号			高さ	最高の高さ	荷別棟 (申請建物1) 10.10m		増築上屋棟 (申請建物2) 6.37m								
東 6.50 m	法42条 1項3号		最高の軒の高さ	9.80m 6.10m															
敷地面積	敷地面積	5,320.90 m ² (1,609.57 坪)		線地	緑地面積	—			緑地率	—									
		2つの地域にわたる場合 (m ² m ²)																	
	申請部分	申請以外の部分		合計	駐車場	普通自動車用	地上 - 台		合計: - 台										
	建築面積	986.64 m ²		2,002.58 m ²		2,989.22 m ²	小型自動車用	地上 - 台											
	延べ床面積	1,148.39 m ²		2,665.27 m ²		3,813.66 m ²	障害者用	地上 - 台											
	建ぺい率	2,989.22 / 5,320.90 × 100 = 56.17 % ≦ 許容 70 % (60% +10%(角地))																	
容積率	3,813.66 / 5,320.90 × 100 = 71.67 % ≦ 許容 200 %																		

2 建築物概要

項目	棟	荷別棟	増築上屋棟
建築	基礎	RC基礎 柱状改良 認定工法	RC基礎 柱状改良 認定工法
	床	土間コンクリート 構造スラブ	土間コンクリート
	軸組	鉄骨ラーメン構造	鉄骨ラーメン構造
	外壁	押出成形セメント板t=60 縦貼り フッ素樹脂塗装(工場塗装) 仕上	
	内壁	コンクリート打放し補修 (増打t=20mm) 撥水剤塗布	
	屋根	ポルトレス長尺折板葺 二重折板断熱工法 超耐候性鋼板t=0.8	ポルトレス長尺折板葺 超耐候性鋼板t=0.8
設備	給排水	給水設備 排水設備 空調・換気 屋内消火栓 消火器	給水設備 排水設備
	電気	受変電設備 動力設備 電灯コンセント設備 自動火災報知設備 放送設備	動力設備 電灯コンセント設備
	冷却設備	冷凍・冷却設備	
外構	舗装	コンクリート舗装 排水溝 排水井	

3 建築物面積

		申請建物1						申請建物2		既存建物1	既存建物2	既存建物3		
項目	棟	荷さばき施設		庇	庇	庇	庇	増築上屋	庇	製氷施設	上屋	桟橋防雪施設		
面積等	建物(部分)NO	1	6	3	8	9	11	7	10	2	4	5		
	新設/既設	既存	増築	既存	増築	増築	増築	増築	増築	既存	既存	既存		
	用途	卸売市場		庇	庇	庇	庇	上屋	庇	自動製氷工場	上屋	防雪施設		
	構造	鉄筋コンクリート造	鉄骨造	鉄骨造	鉄骨造	鉄骨造	鉄骨造	鉄骨造	鉄骨造	鉄骨造	鉄骨造	鉄骨造		
	階数	2F	2F	平屋	平屋	平屋	平屋	平屋	平屋	4F	平屋	平屋		
	耐火の種別	準耐火建築物						その他		その他	その他	その他	合計	
	建築面積	既存	1,012.34 m ²		207.27 m ²					51.59 m ²	146.10 m ²	585.28 m ²	2,002.58 m ²	既存 建築面積
		増築		839.87 m ²		10.57 m ²	3.23 m ²	3.75 m ²	126.00 m ²	3.22 m ²			986.64 m ²	増築 建築面積
	建築面積 小計	2,077.03 m ²						129.22 m ²		51.59 m ²	146.10 m ²	585.28 m ²	2,989.22 m ²	建築面積
床面積	既存	1,491.30 m ²		207.27 m ²						122.32 m ²	146.10 m ²	698.28 m ²	2,665.27 m ²	既存 床面積
	増築		995.62 m ²		10.57 m ²	3.23 m ²	3.75 m ²	132.00 m ²	3.22 m ²				1,148.39 m ²	増築 床面積
床面積 小計	2,711.74 m ²						135.22 m ²		122.32 m ²	146.10 m ²	698.28 m ²	3,813.66 m ²	床面積	

4 案内図

詳細案内図

計画地

広域案内図

計画地

工事名

とやま市漁業協同組合 岩瀬地方卸売市場 増築(その2) 工事

縮尺

A1 : non

A3 : non

確認

一般財団法人 漁港漁場漁村総合研究所

東京都千代田区岩本町3-4-6 トナカイトワーズビル

一級建築士事務所 登録(東京都)知事 第44606号

一級建築士登録 第190508号 大村 浩之

訂正事項

DATE


CHECK

図名


建築概要書・付近見取図

図番

A-011

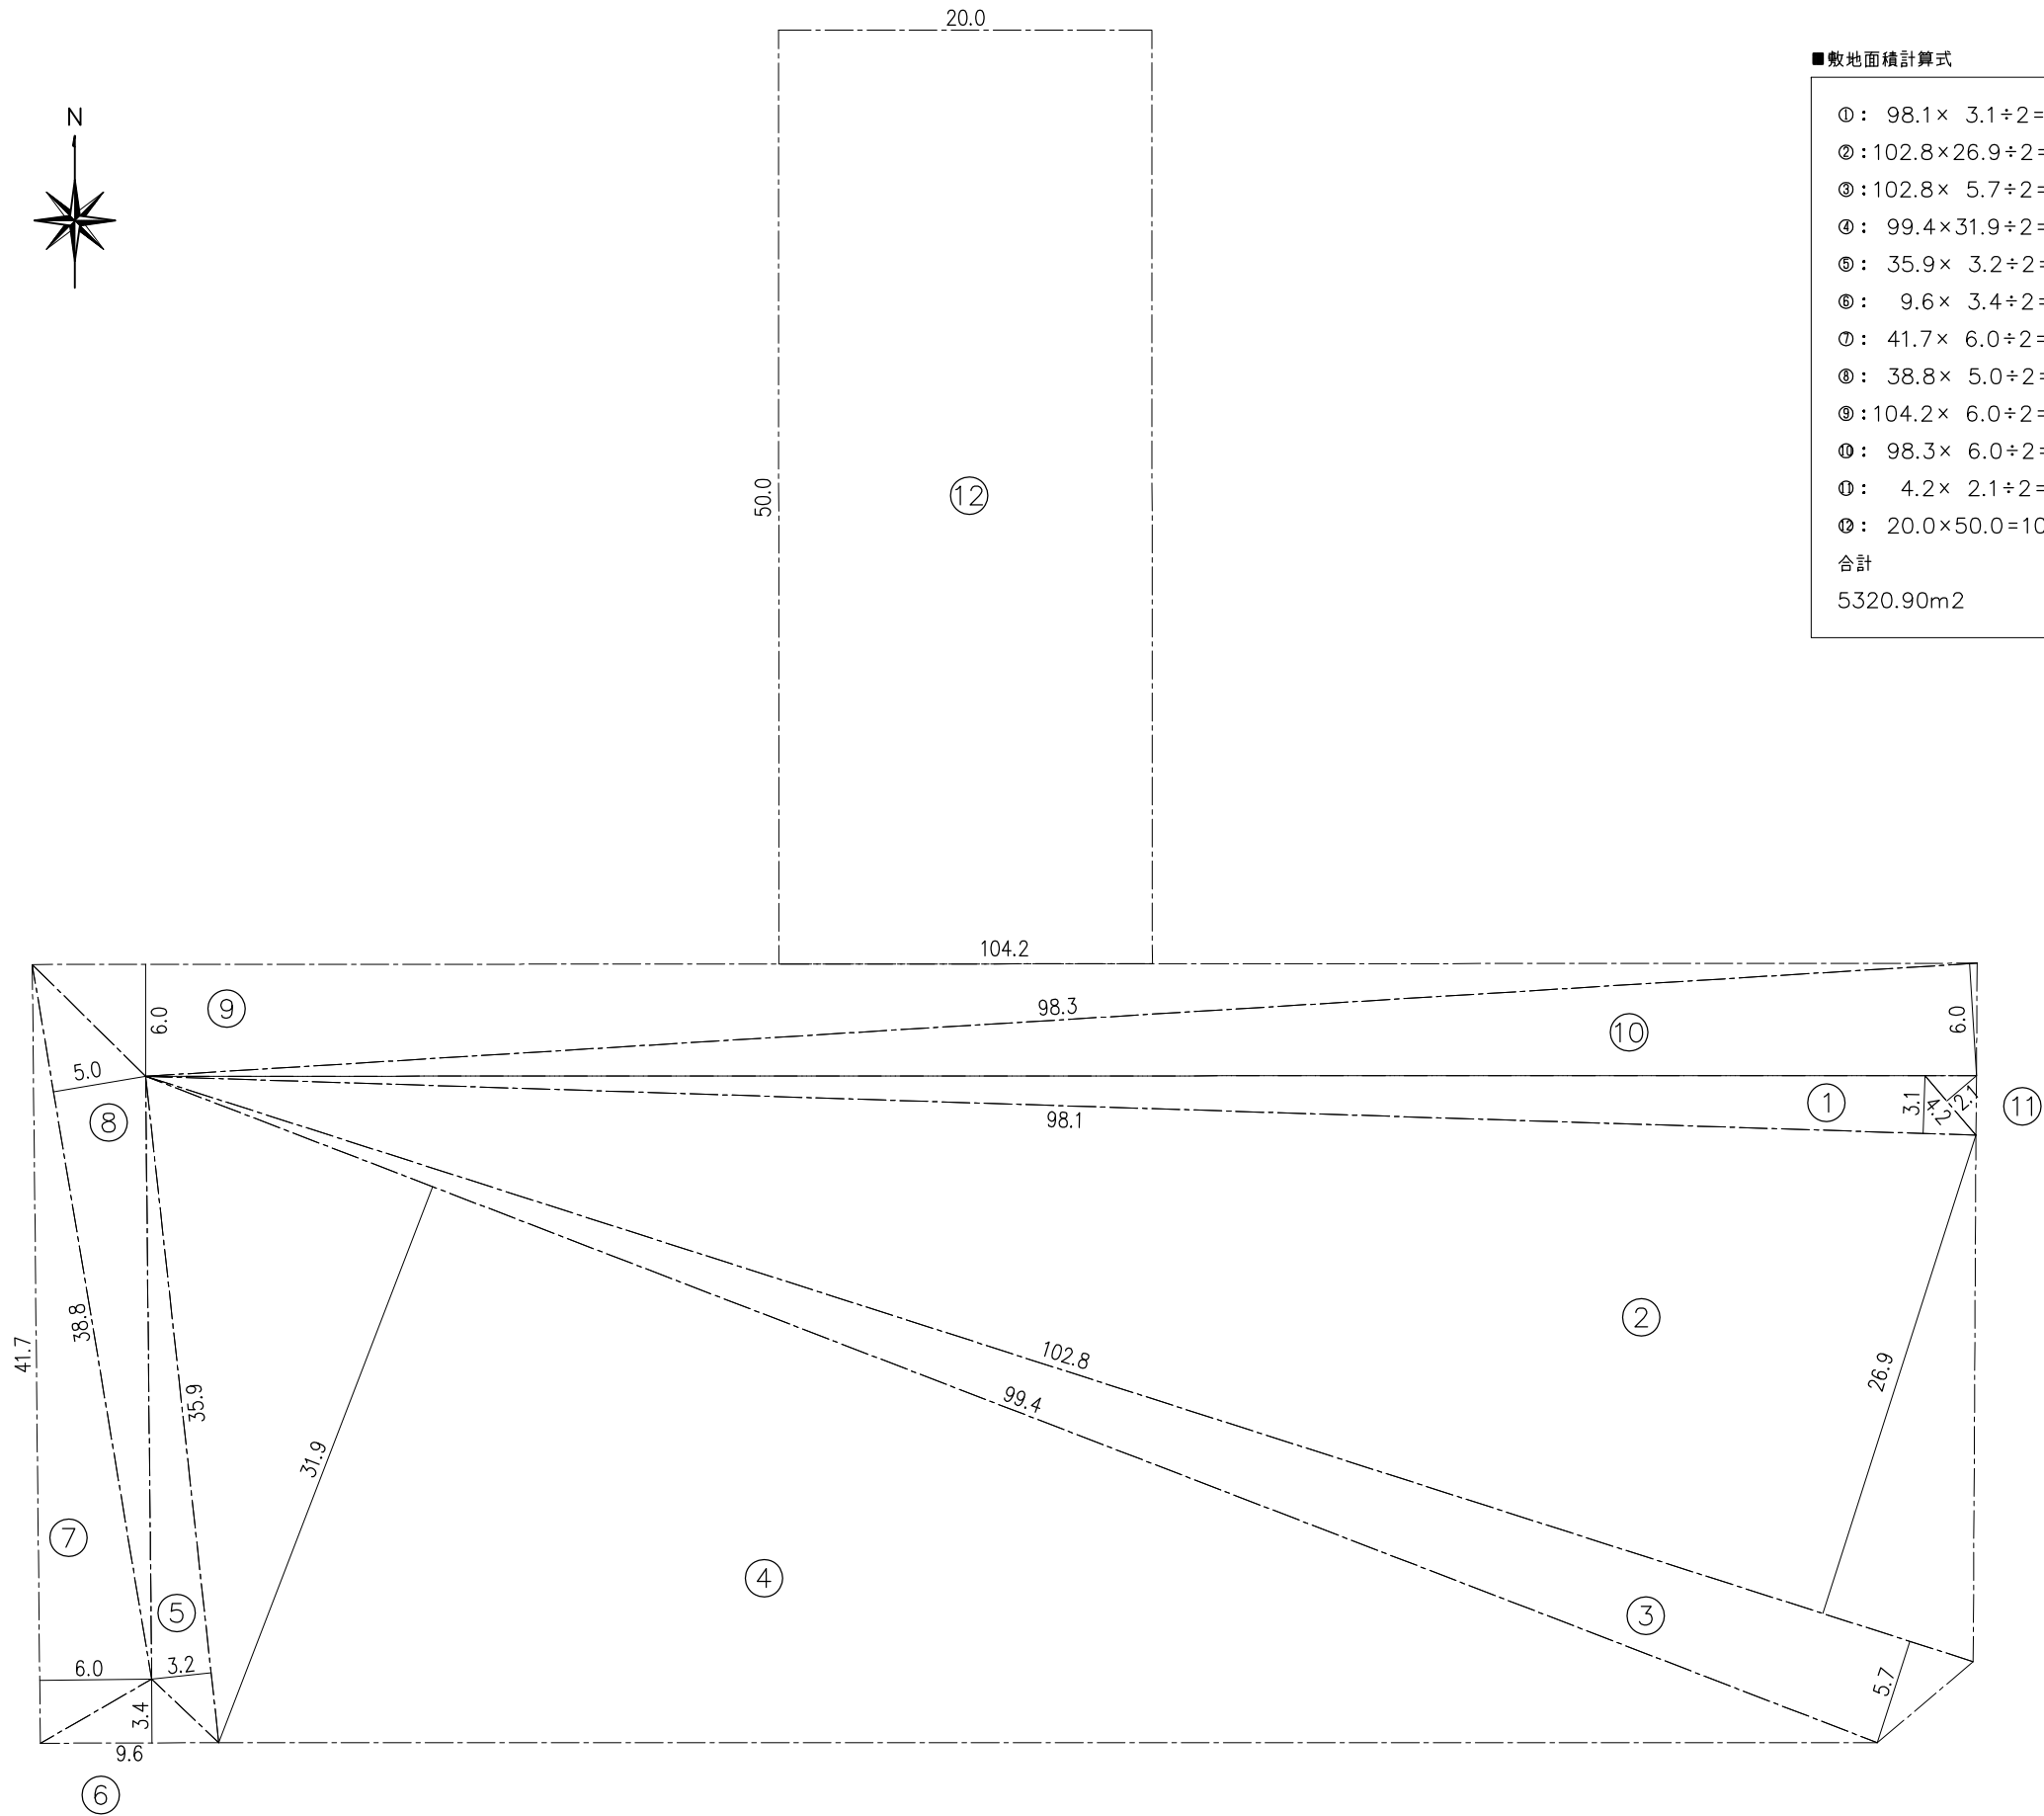

工 事 名	とやま市漁業協同組合 岩瀬地方卸売市場 増築(その2) 工事	縮尺			一般財団法人 漁港漁場漁村総合研究所	訂 正 事 項			図 名	敷地面積求積図
		A1 : 200 A3 : 400				DATE				
		確認				CHECK				
作 成 日	2024. 2. 26				東京都千代田区岩本町3-4-6 トナカイツワーズビル 一級建築士事務所 登録(東京都)知事 第44606号 一級建築士登録 第190508号 大村 浩之				図 番	A-012

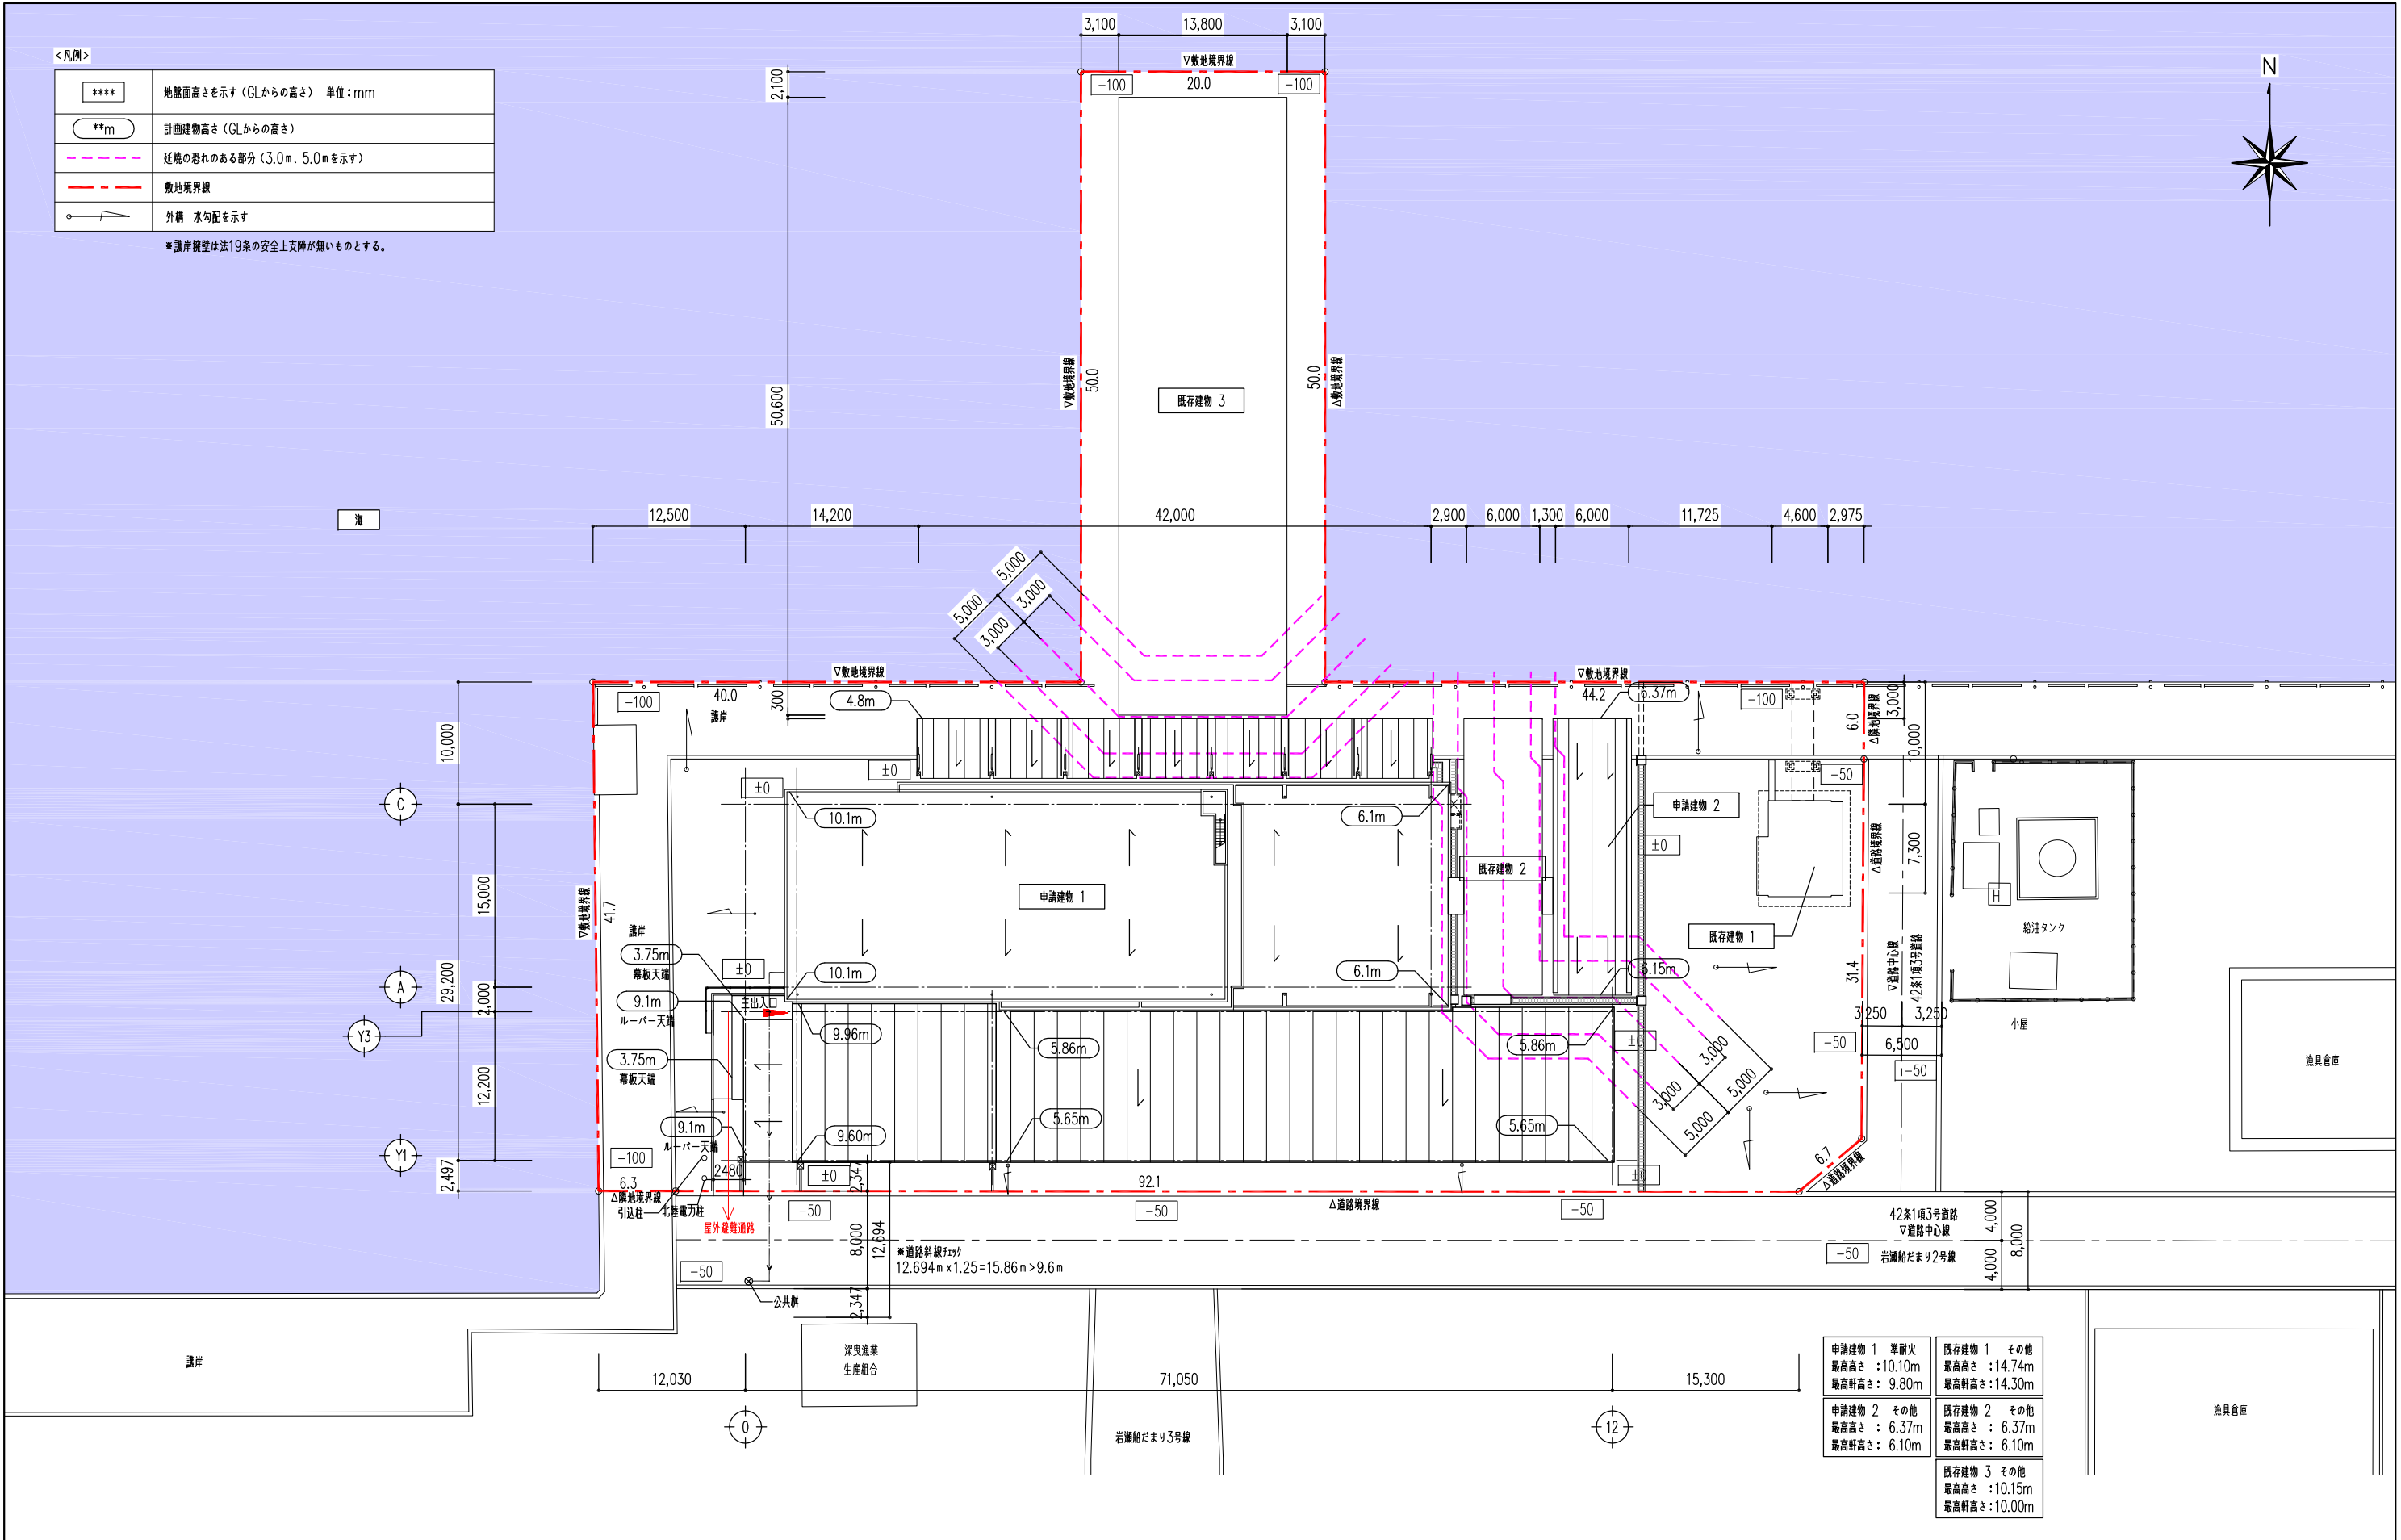

工 事 名	とやま市漁業協同組合 岩瀬地方卸売市場 増築(その2) 工事	縮尺 A1 : 250 A3 : 500 確認	一般財団法人 漁港漁場漁村総合研究所 東京都千代田区岩本町3-4-6 トナカイ Towersビル 一級建築士事務所 登録(東京都)知事 第44606号 一級建築士登録 第190508号 大村 浩之	訂 正 事 項			図 名	配置図
				DATE	CHECK			
作 成 日	2024. 2. 26						図 番	A-013

建築基準法51条適用の要否の検討				
		延床面積	建築面積	敷地面積
①	基準時（51条申請変更）	2,552.27 ㎡	2,002.58 ㎡	5,320.90 ㎡
②	今回計画（既存＋増築）	3,813.66 ㎡	2,989.22 ㎡	5,320.90 ㎡
②/①	増加率	1.494		
	基準値	<1,500		
	適用の要否	否		

面積集計表					
		建物名	延床面積	建築面積	備考
申請1	①	荷さばき施設(既存部)	1,491.30 ㎡	1,012.34 ㎡	既存
	⑥	荷さばき施設(増築部)	995.62 ㎡	839.87 ㎡	新設
	③	庇	207.27 ㎡	207.27 ㎡	既存
	⑧	荷さばき一庇⑧に付属	10.57 ㎡	10.57 ㎡	新設
	⑨	荷さばき一上屋⑨に付属	3.23 ㎡	3.23 ㎡	新設
	⑩	増築荷さばき一上屋⑩に付属	3.75 ㎡	3.75 ㎡	新設
申請2	⑦	増築上屋	132.00 ㎡	126.00 ㎡	新設
	⑪	上屋一増築上屋⑪に付属	3.22 ㎡	3.22 ㎡	新設
既1	②	製氷施設	122.32 ㎡	51.59 ㎡	既存
既2	④	上屋	146.10 ㎡	146.10 ㎡	既存
既3	⑤	棧橋防暑施設	698.28 ㎡	585.28 ㎡	既存
		合計	3,813.66 ㎡	2,989.22 ㎡	



令128条-2の1の1

	NO	建物名	床面積	耐火種別	新既種
申請2	⑦	増築上屋	132.00 ㎡	その他建築物	新設
	⑪	上屋一増築上屋間	3.22 ㎡	その他建築物	新設
既2	④	上屋	146.10 ㎡	その他建築物	既存
既3	⑤	棧橋防暑施設	698.28 ㎡	その他建築物	既存
		合計	979.60 ㎡	< 1000 ㎡	
既1	②	製氷施設	122.32 ㎡	その他建築物	既存
		合計	122.32 ㎡	< 1000 ㎡	


荷別棟 準耐火構造（ロー2）リスト

構造： 既存棟 RC造 増築部 鉄骨造（不燃材料 令第108条の2）
床： 既存棟 RC造 増築部 RC造（耐火時間1時間 告示1399号）
外壁： 既存棟 RC造一部押出成型セメント板 増築部 押出成型セメント板
屋根： 既存棟 RC造 増築部 ポルトレス長尺折板（不燃材料：H12建設省告示第1400号）
延焼の恐れのある部分： 外壁 増築部 押出成型セメント板（FP03ONE-9074）
屋根 増築部 ポルトレス長尺折板（不燃材料：H12建設省告示第1400号）
防火区画部EXPJ: SUS-EXPJ耐火帯付

漁具倉庫


臨港道路岩瀬線

工 事 名	とやま市漁業協同組合 岩瀬地方卸売市場 増築(その2) 工事	縮尺	一般財団法人 漁港漁場漁村総合研究所			訂 正 事 項			図 名	面積増減算定図(法51条の適用の要否の検討)
		A1 : 300 A3 : 600 確認					DATE	CHECK		
作 成 日	2024. 2. 26		東京都千代田区岩本町3-4-6 トナカイ Towersビル 一級建築士事務所 登録(東京都)知事 第44606号 一級建築士登録 第190508号 大村 浩之						図 番	A-014

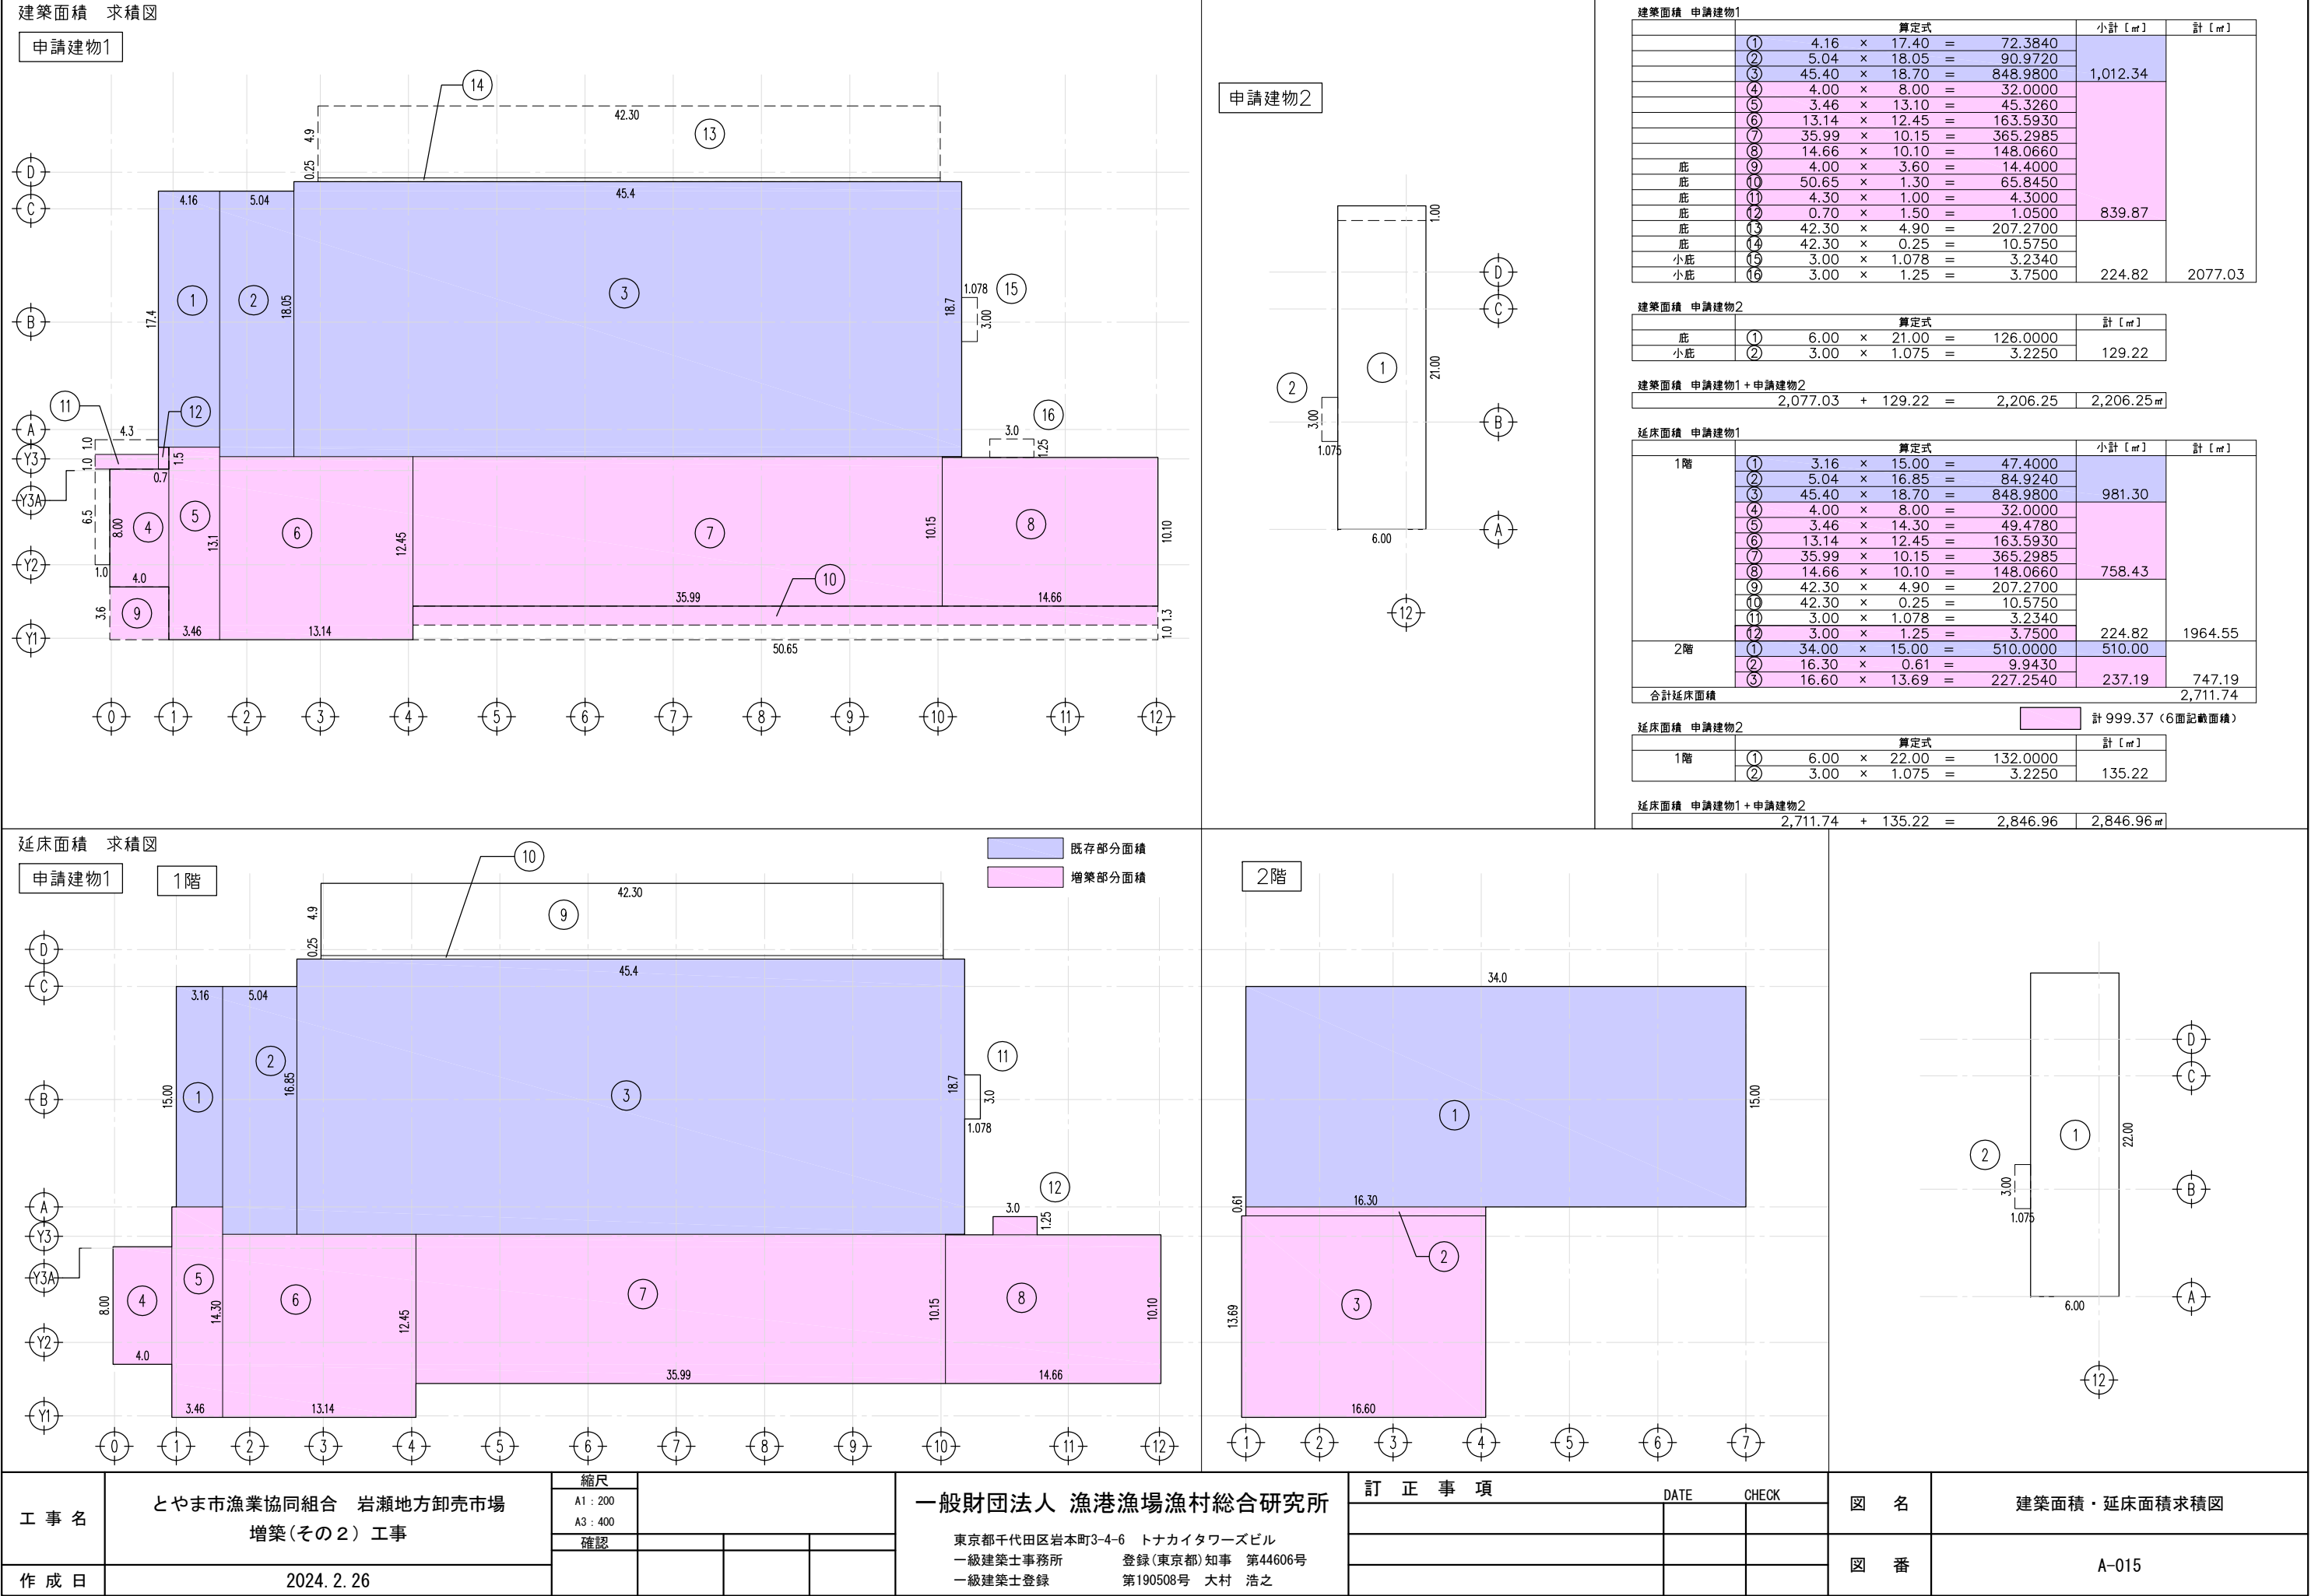


工 事 名	とやま市漁業協同組合 岩瀬地方卸売市場 増築(その2) 工事	縮尺	一般財団法人 漁港漁場漁村総合研究所			訂 正 事 項	DATE	CHECK	図 名	建築面積・延床面積求積図
		A1 : 200								
		A3 : 400								
作 成 日	2024. 2. 26	確認							図 番	A-015

東京都千代田区岩本町3-4-6 トナカイトワーズビル
一級建築士事務所 登録(東京都)知事 第44606号
一級建築士登録 第190508号 大村 浩之

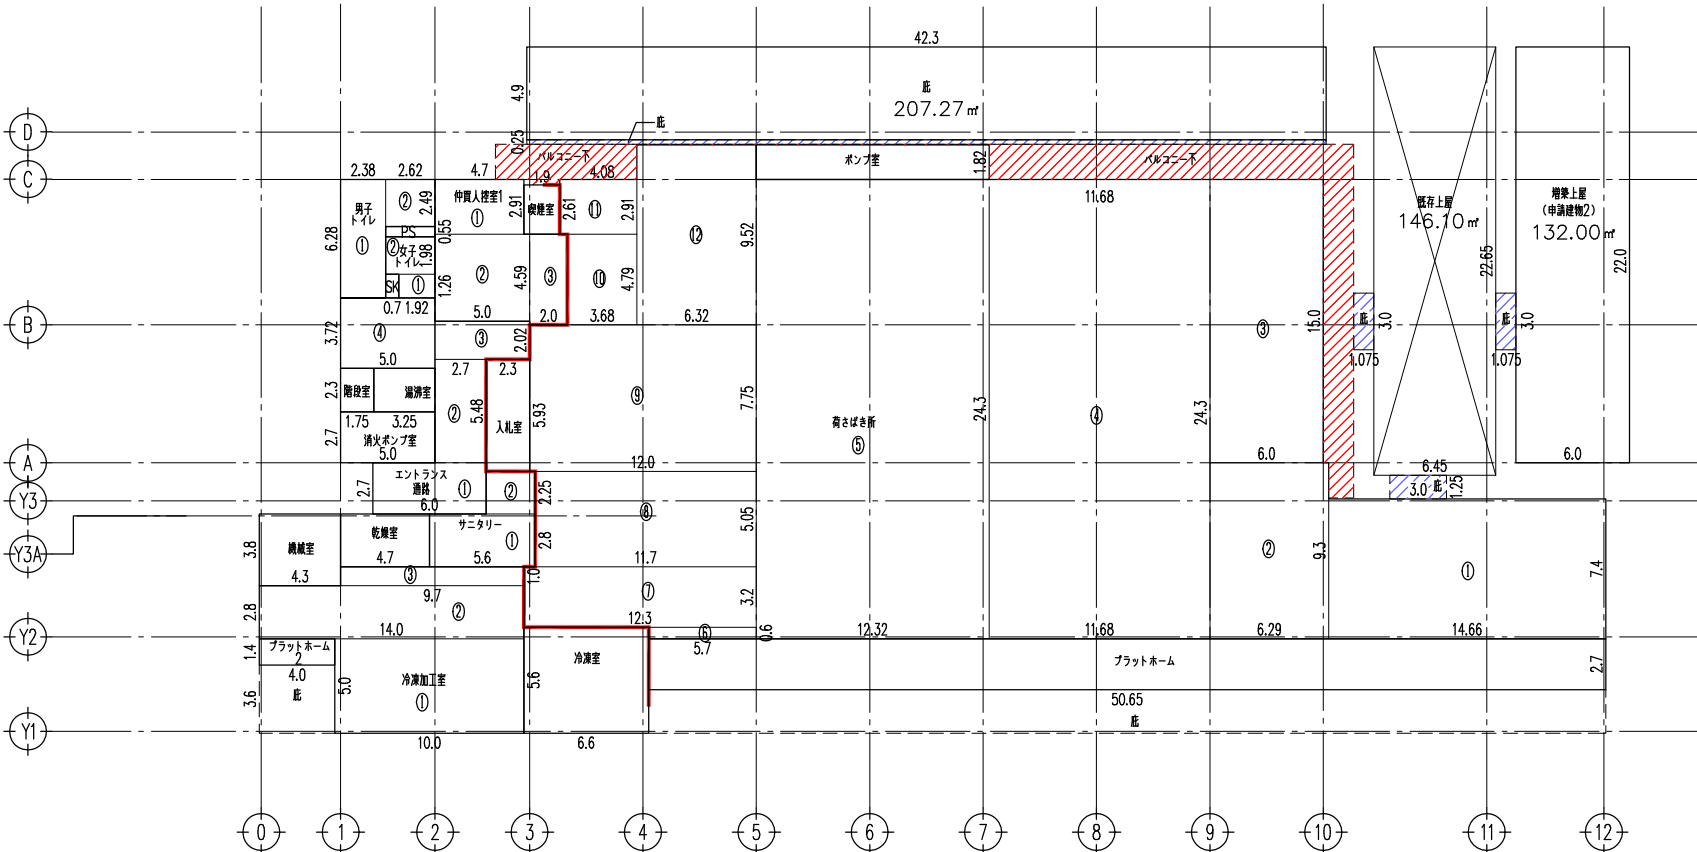
		1階各室面積					A	1,303.51		
		室名	部位	算定式					床面積 [㎡]	
	荷さばき所	①	14.66	×	7.40	=	108.4840	1,130.71		
		②	6.29	×	9.30	=	58.4970			
		③	6.00	×	15.00	=	90.0000			
		④	11.68	×	24.30	=	283.824			
		⑤	12.32	×	24.30	=	299.3760			
		⑥	5.70	×	0.60	=	3.4200			
		⑦	12.30	×	3.20	=	39.3600			
		⑧	11.70	×	5.05	=	59.0850			
		⑨	12.00	×	7.75	=	93.0000			
		⑩	3.68	×	4.79	=	17.6272			
		⑪	4.08	×	2.91	=	11.8728			
		⑫	6.32	×	9.52	=	60.1664			
	プラットホーム	—	50.65	×	2.70	=	136.7550	136.75		
	ポンプ室	—	12.32	×	1.82	=	22.4224	22.42		
	入札室	—	2.30	×	5.93	=	13.6390	13.63		
	冷凍室	—	6.60	×	5.60	=	36.9600	36.96		
	冷凍加工室	①	10.00	×	5.00	=	50.0000	98.90		
		②	14.00	×	2.80	=	39.2000			
		③	9.70	×	1.00	=	9.7000			
	プラットホーム2	—	4.00	×	1.40	=	5.6000	5.60		
	サニタリー	①	5.60	×	2.80	=	15.6800	20.85		
		②	2.30	×	2.25	=	5.1750			
	乾燥室	—	4.70	×	2.80	=	13.1600	13.16		
	機械室	—	4.30	×	3.80	=	16.3400	16.34		
	仲介人控室1	①	4.70	×	2.91	=	13.6770	46.20		
		②	5.00	×	4.59	=	22.9500			
		③	2.00	×	4.79	=	9.5800			
	喫煙室	—	1.90	×	2.61	=	4.9590	4.95		
	湯沸室	—	3.25	×	2.30	=	7.4750	7.47		
	エントランス・通路	①	6.00	×	2.70	=	16.2000	59.69		
		②	2.70	×	5.48	=	14.7960			
		③	5.00	×	2.02	=	10.1000			
		④	5.00	×	3.72	=	18.6000	21.47		
	男子トイレ	①	2.38	×	6.28	=	14.9464			
		②	2.62	×	2.49	=	6.5238			
	女子トイレ	①	1.92	×	1.26	=	2.4192	7.60		
		②	2.62	×	1.98	=	5.1876			
	PS	—	2.62	×	0.55	=	1.4410	1.44		
	SK	—	0.70	×	1.26	=	0.8820	0.88		
	階段室	—	1.75	×	2.30	=	4.0250	4.02		
	消化ポンプ室	—	5.00	×	2.70	=	13.5000	13.50		
	2階各室面積								B	1,106.20
	集会室	—	12.00	×	8.00	=	96.0000	居室 96.00		
	漁協事務室(1)	—	5.00	×	8.00	=	40.0000	居室 40.00		
	漁協事務室(2)	①	9.85	×	8.00	=	78.8000	居室 89.55		
		②	2.15	×	5.00	=	10.7500	41.35		
	既存室(3)	①	3.64	×	4.00	=	14.5600			
		②	3.50	×	4.50	=	15.7500			
		③	2.76	×	4.00	=	11.0400			
	湯沸室	—	2.10	×	5.00	=	10.5000	10.50		
	既存室(2)	—	6.00	×	5.00	=	30.0000	30.00		
	既存室(1)	—	6.20	×	5.00	=	31.0000	31.00		
	無線室	—	2.15	×	3.00	=	6.4500	6.45		
	会議室	—	6.60	×	14.30	=	94.3800	居室 94.38		
	電気室	—	10.00	×	7.60	=	76.0000	76.00		
	仲介人控室2	—	7.91	×	3.61	=	28.5551	居室 28.55		
	資材庫	①	7.91	×	2.48	=	19.6168	24.95		
		②	5.30	×	0.61	=	3.2330			
		③	2.31	×	0.91	=	2.1021			
	男子更衣室	—	2.00	×	5.00	=	10.0000	10.00		
	女子更衣室	—	2.31	×	4.70	=	10.8570	10.85		
	廊下	①	2.76	×	3.00	=	8.2800	111.60		
		②	3.50	×	2.50	=	8.7500			
		③	3.64	×	3.00	=	10.9200			
		④	14.30	×	2.00	=	28.6000			
		⑤	2.19	×	7.00	=	15.3300			
		⑥	7.61	×	2.00	=	15.2200			
		⑦	5.00	×	2.10	=	10.5000			
		⑧	2.09	×	6.70	=	14.0030			
	男子トイレ	①	2.38	×	5.90	=	14.0420	18.05		
		②	2.62	×	1.53	=	4.0086			
	女子トイレ	①	1.92	×	1.93	=	3.7056	8.78		
		②	2.62	×	1.94	=	5.0828			
	PS	—	2.62	×	0.50	=	1.3100	1.31		
	SK	—	0.70	×	1.93	=	1.3510	1.35		
	階段室	—	3.30	×	5.00	=	16.5000	16.50		
	2階居室面積 389.83									

工 事 名	とやま市漁業協同組合 岩瀬地方卸売市場 増築(その2) 工事	縮尺 A1 : 200 A3 : 400 確認	一般財団法人 漁港漁場漁村総合研究所 東京都千代田区岩本町3-4-6 トナカイトワーズビル 一級建築士事務所 登録(東京都)知事 第44606号 一級建築士登録 第190508号 大村 浩之			訂 正 事 項			図 名	各室・面積区画 求積図
						DATE	CHECK			
作 成 日	2024. 2. 26								図 番	A-016

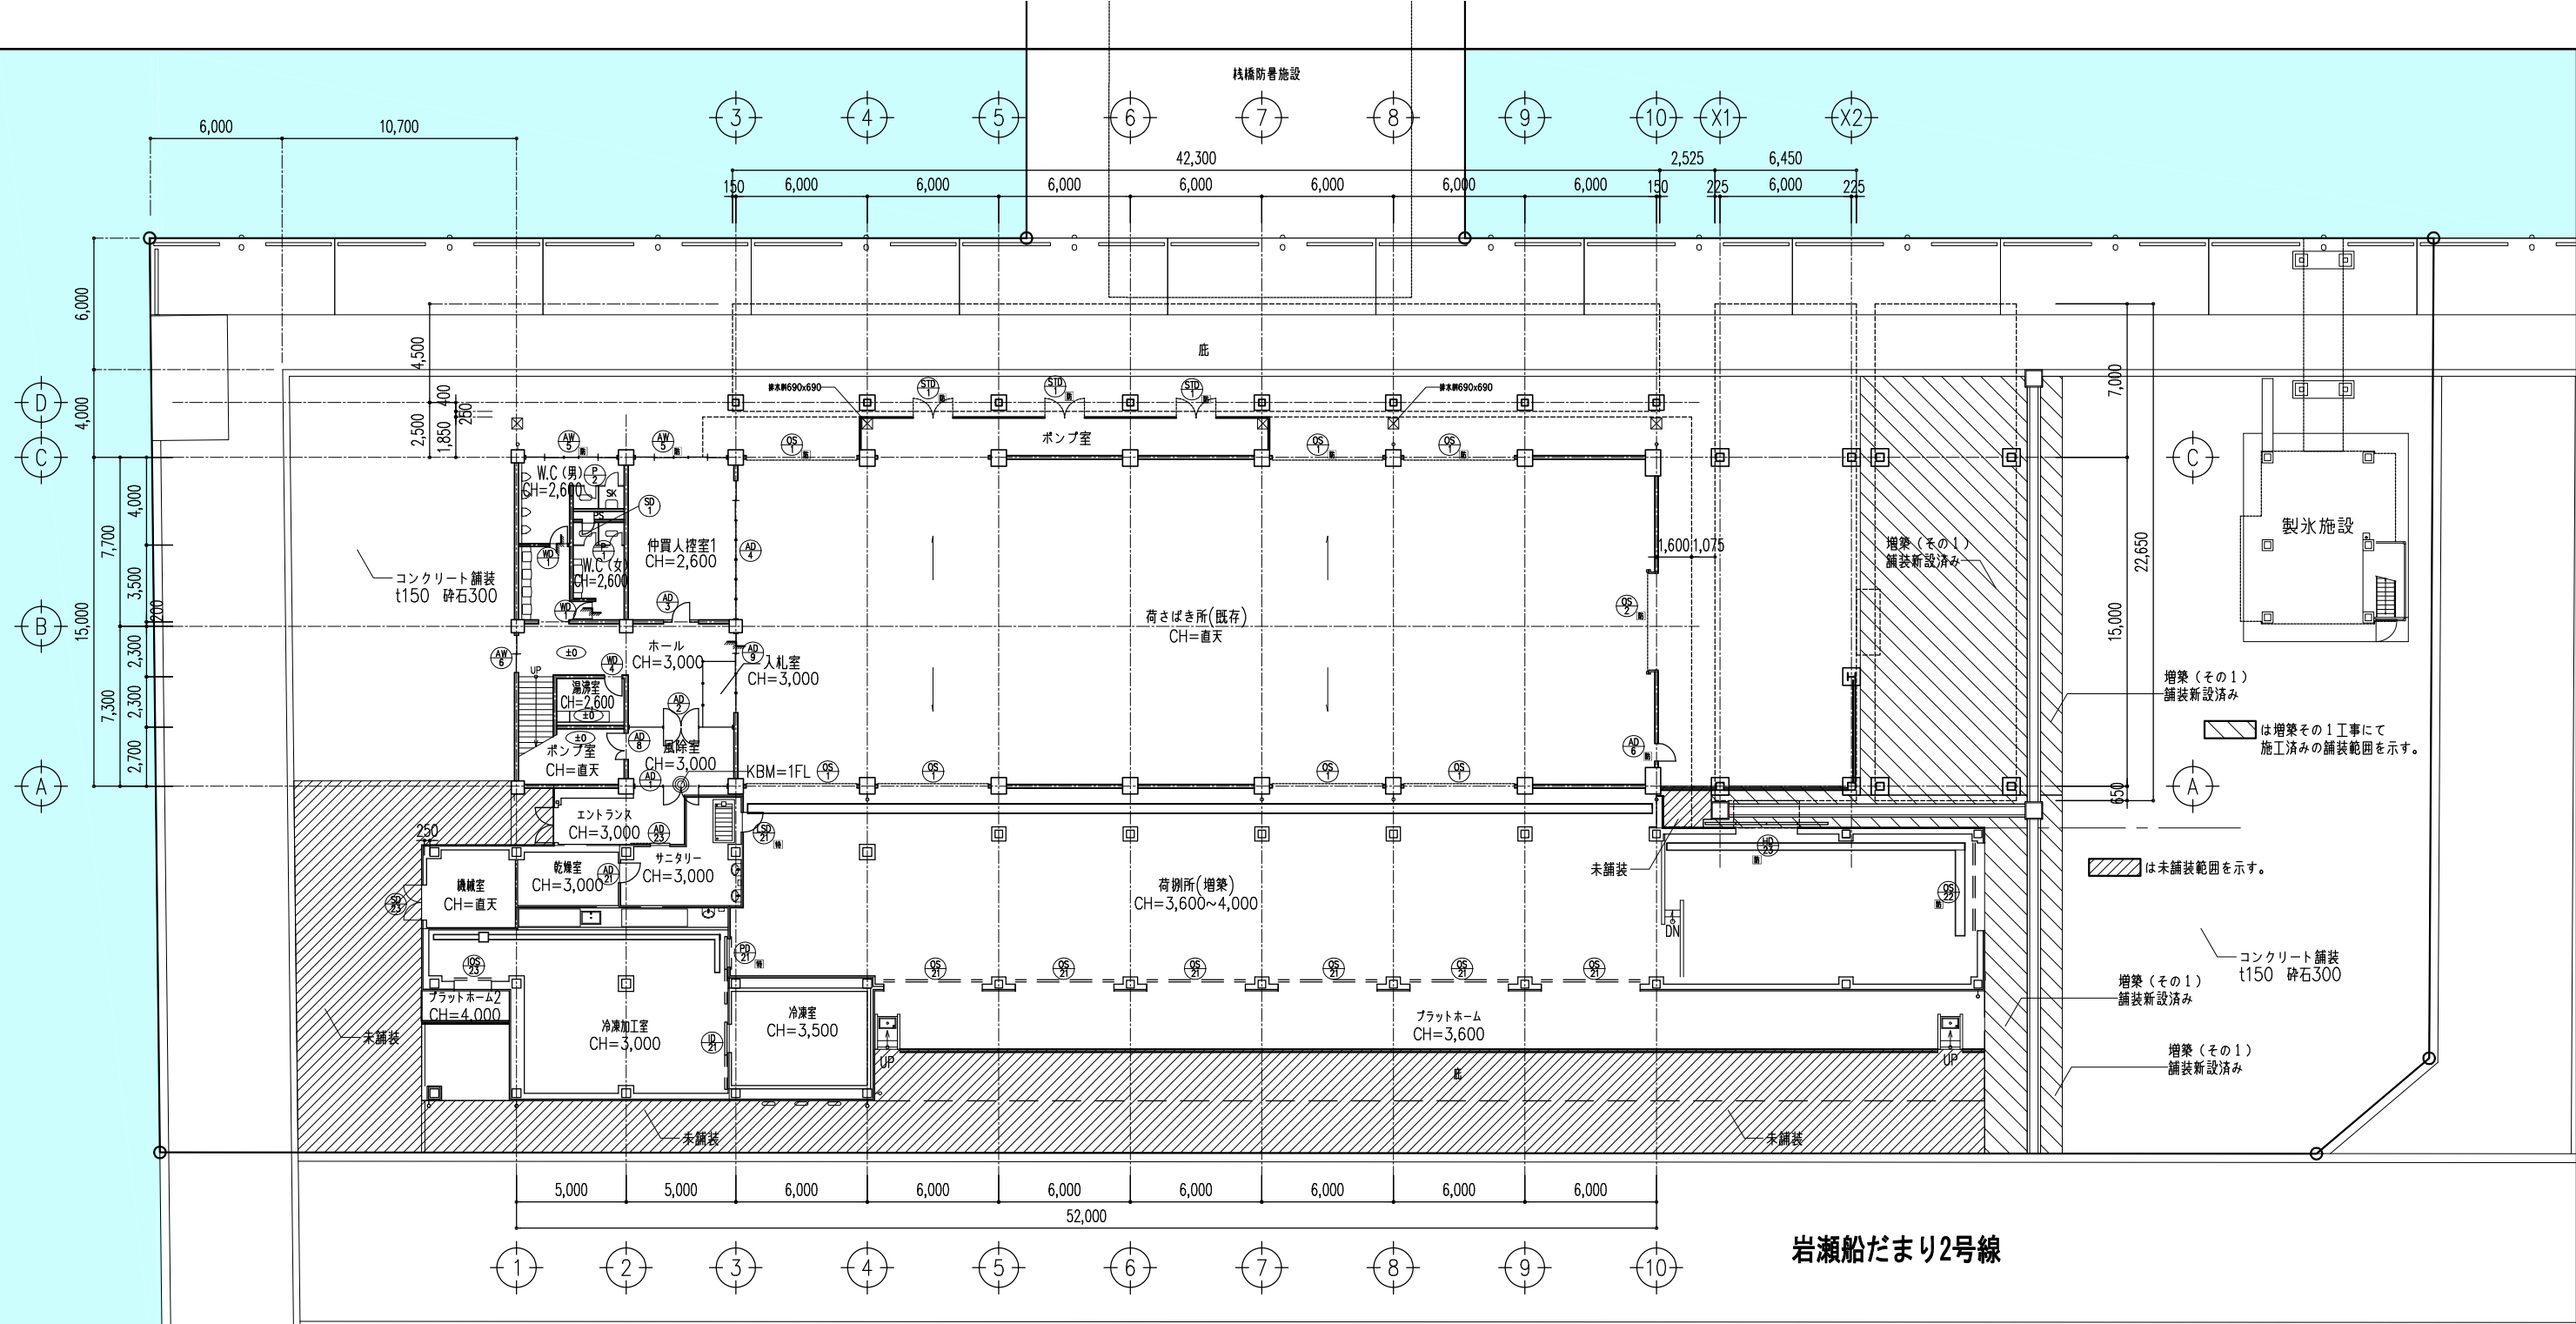


深曳漁業
生産組合


工 事 名	とやま市漁業協同組合 岩瀬地方卸売市場 増築(その2) 工事	縮尺 A1 : 150 A3 : 300 確認	一般財団法人 漁港漁場漁村総合研究所 東京都千代田区岩本町3-4-6 トナカイツワーズビル 一級建築士事務所 登録(東京都)知事 第44606号 一級建築士登録 第190508号 大村 浩之			訂 正 事 項			図 名	既存部分 1階現況図
						DATE	CHECK			
作 成 日	2024. 2. 26								図 番	A-017

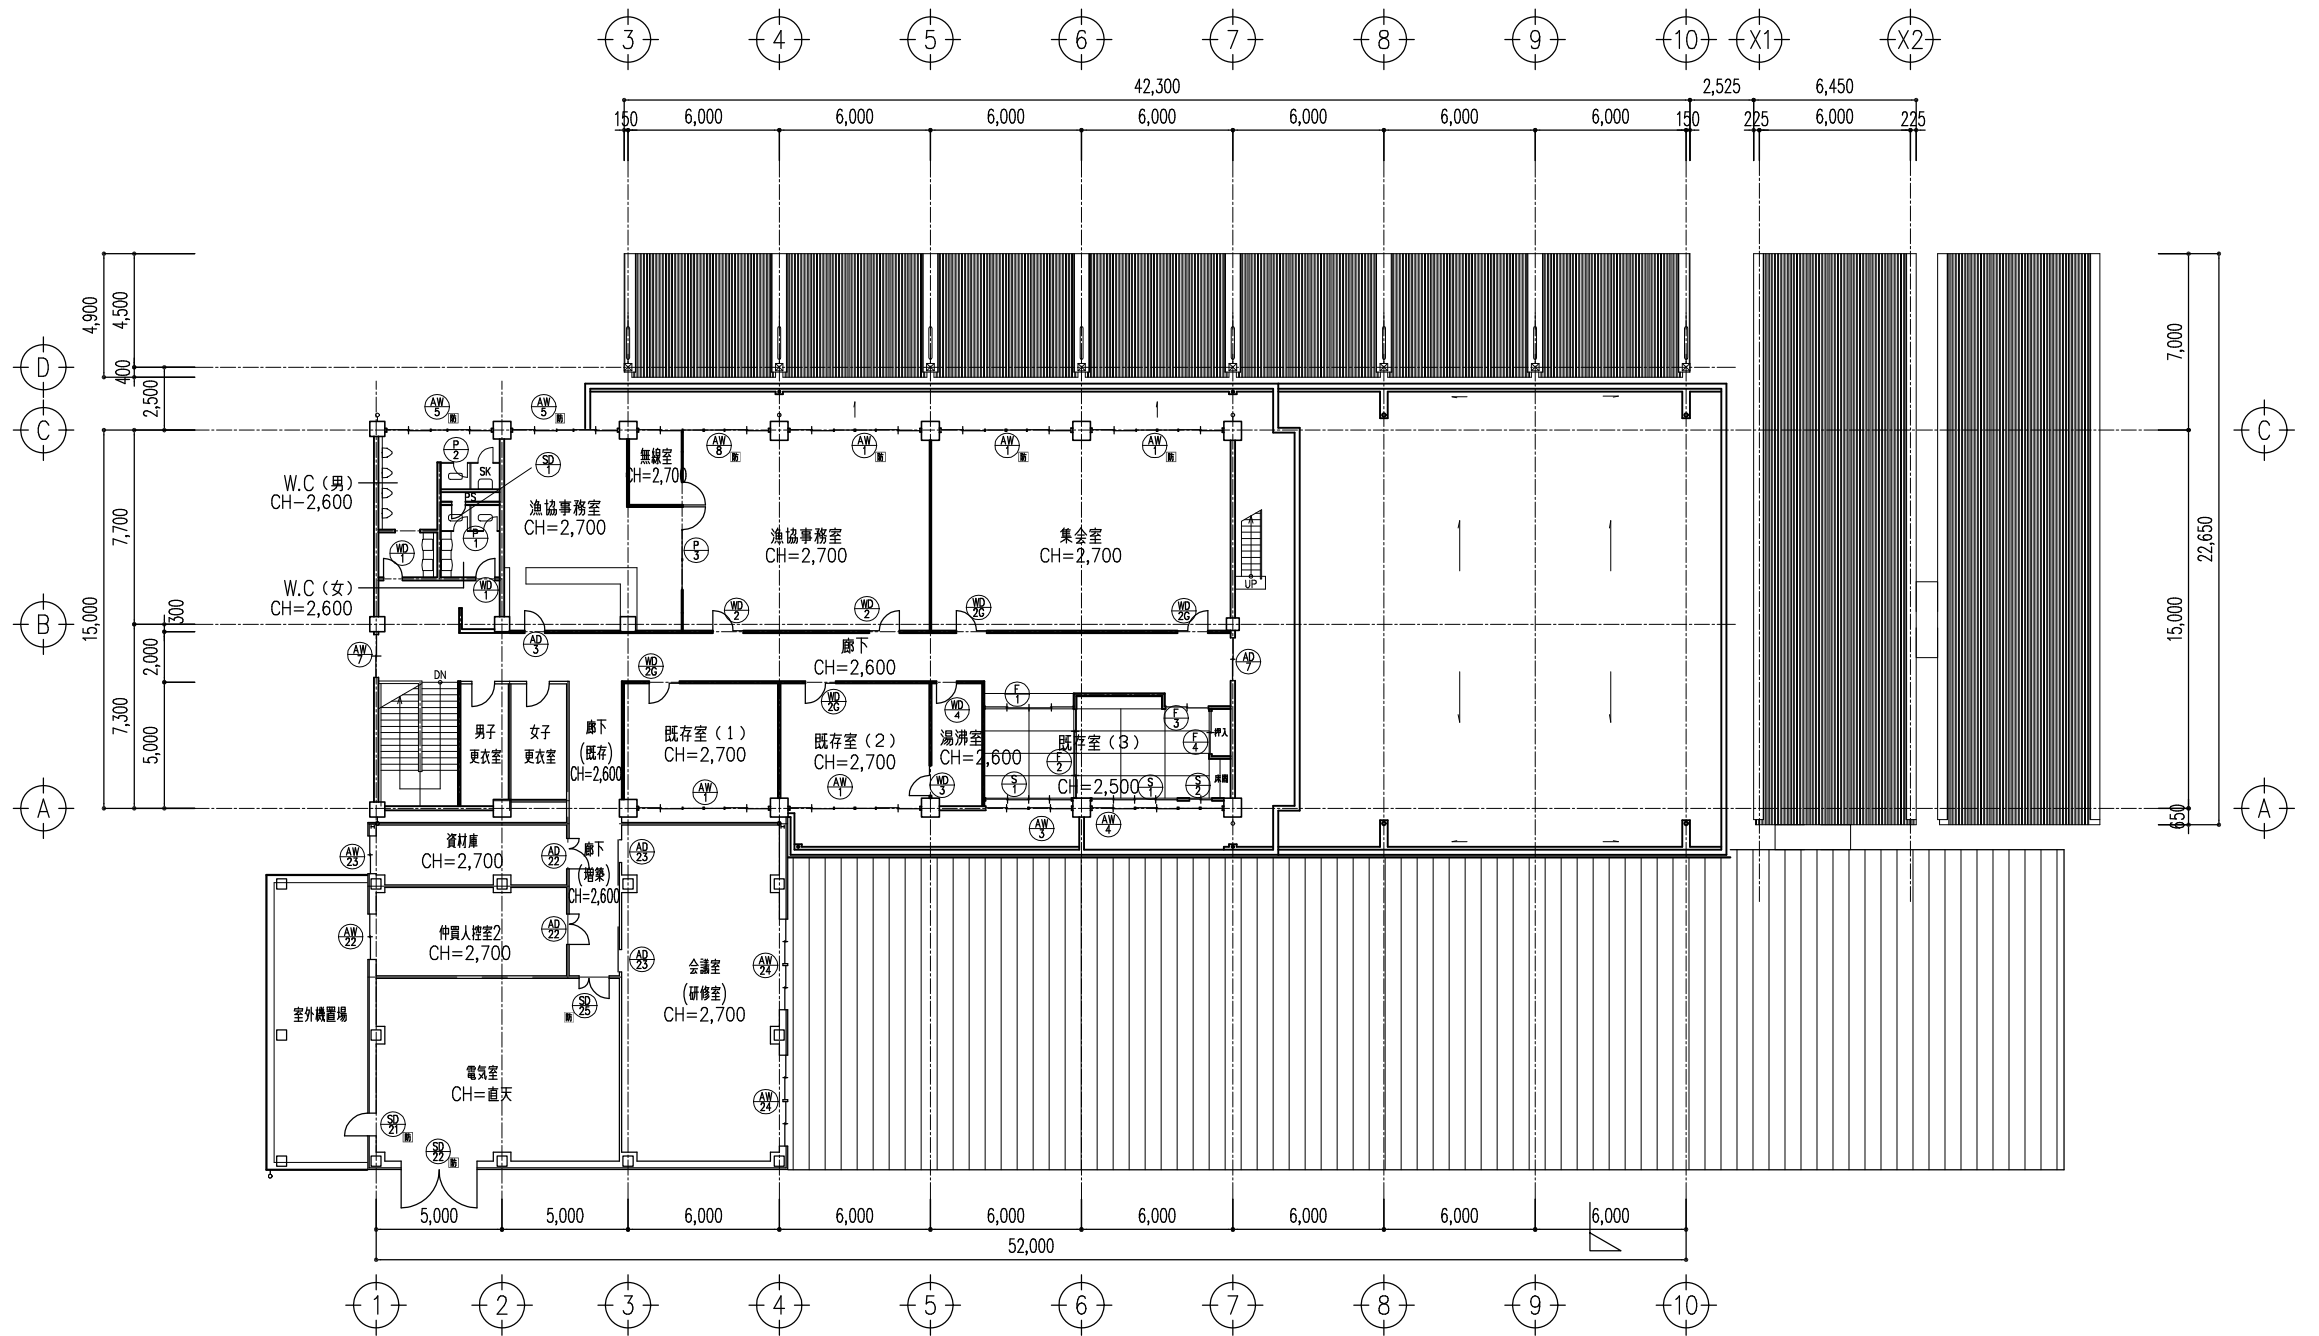

工 事 名	とやま市漁業協同組合 岩瀬地方卸売市場 増築(その2) 工事	縮尺			一般財団法人 漁港漁場漁村総合研究所 東京都千代田区岩本町3-4-6 トナカイタワーズビル 一級建築士事務所 登録(東京都)知事 第44606号 一級建築士登録 第190508号 大村 浩之	訂 正 事 項			図 名	既存部分 2階現況図	
		A1 : 150 A3 : 300					DATE	CHECK			
		確認									
作 成 日	2024. 2. 26									図 番	A-018

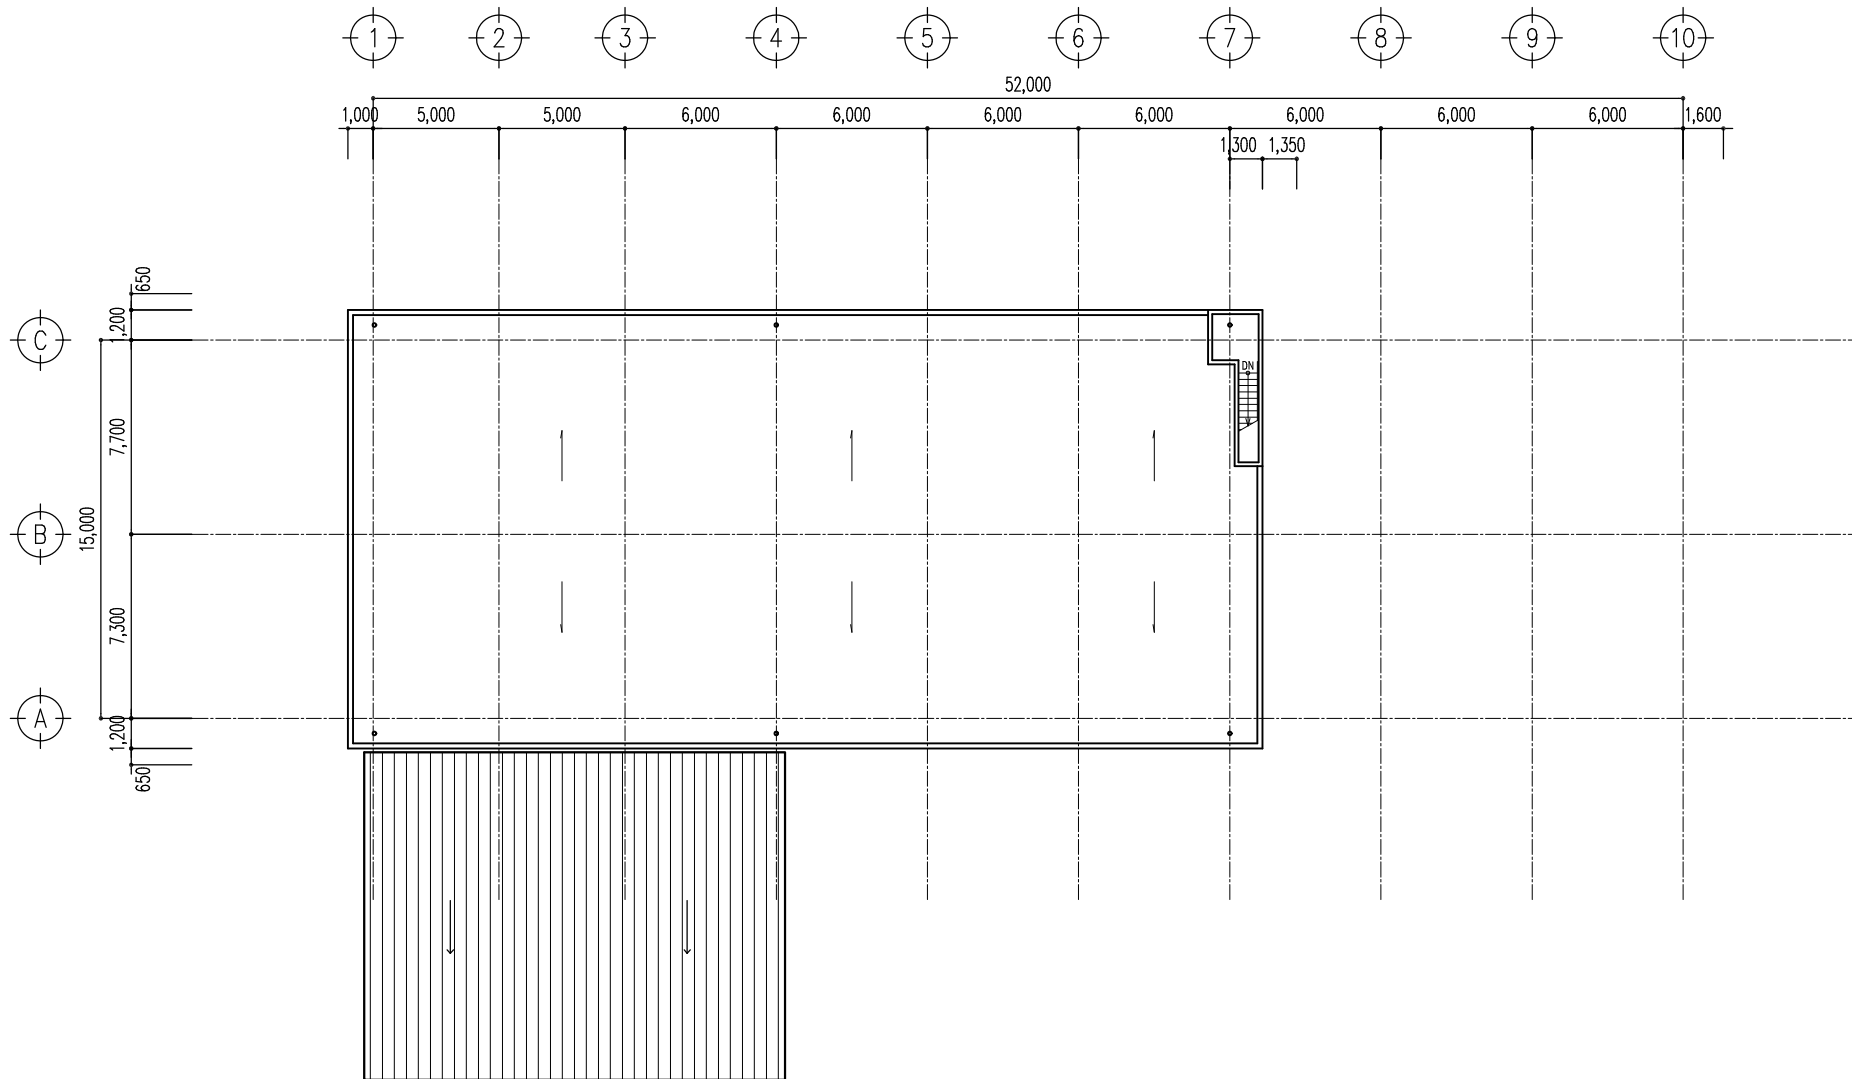

工 事 名	とやま市漁業協同組合 岩瀬地方卸売市場 増築(その2) 工事	縮尺	一般財団法人 漁港漁場漁村総合研究所			訂 正 事 項			図 名	既存部分 屋根現況図
		A1 : 150 A3 : 300					DATE	CHECK		
		確認								
作 成 日	2024. 2. 26				東京都千代田区岩本町3-4-6 トナカイツワーズビル 一級建築士事務所 登録(東京都)知事 第44606号 一級建築士登録 第190508号 大村 浩之				図 番	A-019

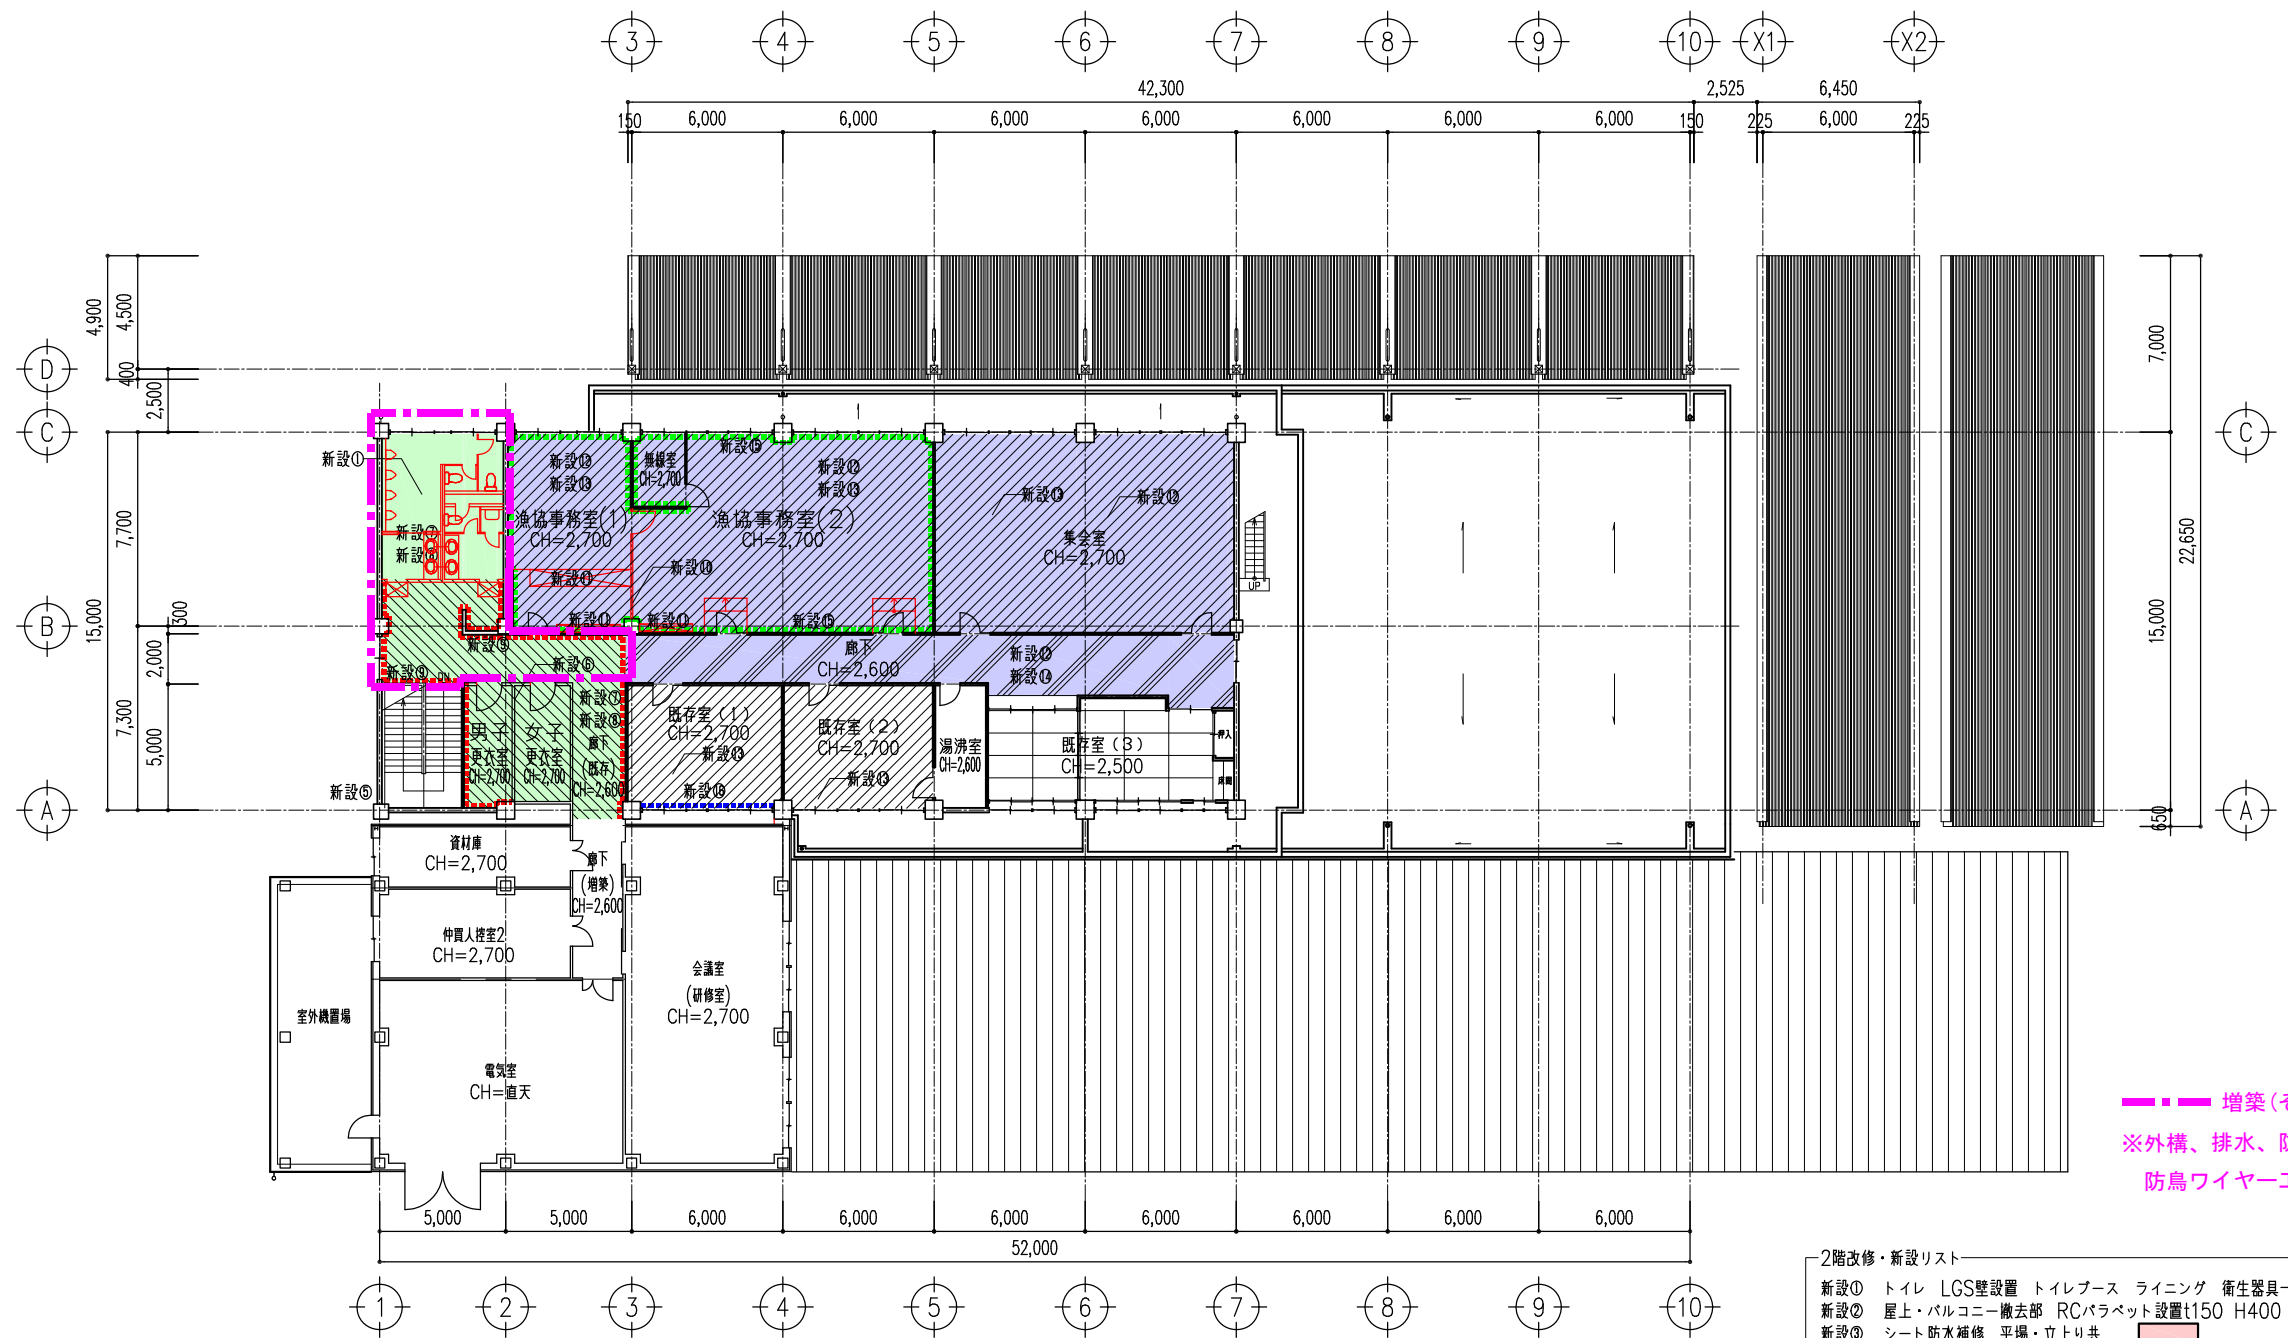

―― 増築(その2) 工事範囲
※外構、排水、防鳥ネット、
防鳥ワイヤー工事はすべて含む

- 2階改修・新設リスト
- 新設① トイレ LGS壁設置 トイレブース ライニング 衛生器具一式(小便器を除く) 設置
 - 新設② 屋上・バルコニー撤去部 RCパラペット設置t150 H400
 - 新設③ シート防水補修 平場・立上り共
 - 新設④ 屋外階段撤去部、同厚同仕様のRC躯体で塞ぎ
 - 新設⑤ 壁軸全て交換、既存と同仕様下地金具共
 - 新設⑥ 乾式囲仕切壁・建具設置
 - 新設⑦ 床仕上げ新設 下地調整・補修共
 - 新設⑧ 天井新設 軽鉄下地・下地ボード共
 - 新設⑨ 壁仕上のみ新設
 - 新設⑩ アルミパーテーション設置
 - 新設⑪ 既製品カウンター、棚設置
 - 新設⑫ 床仕上げ新設 下地調整・補修共
 - 新設⑬ 天井新設 軽鉄下地・下地ボード共
 - 新設⑭ 天井新設 軽鉄下地既設流用
 - 新設⑮ 壁仕上のみ新設
 - 新設⑯ 既存建具ガラス目隠しフィルム貼

工 事 名	とやま市漁業協同組合 岩瀬地方卸売市場 増築(その2) 工事	縮尺		一般財団法人 漁港漁場漁村総合研究所		訂 正 事 項			図 名	既存部分 2階新設図・新設リスト
		A1 : 150					DATE	CHECK		
		A3 : 300								
作 成 日	2024. 2. 26	確認		東京都千代田区岩本町3-4-6 トナカイ Towersビル 一級建築士事務所 登録(東京都)知事 第44606号 一級建築士登録 第190508号 大村 浩之					図 番	A-023

外部仕上表(荷さばき施設増設部)				材 料 表				防 火 認 定 材 料 一 覧 表				
				下記メーカ・同等品以上								
外 壁	押出成形セメント板 t=60 縦張(コーナーパネル使用) 水抜きパイプ共 フッ素樹脂塗装仕上(工場焼付塗装) 目地: 実感シリコン系2成分形コーキング			壁	名 称 (符 号)		品種、規格、寸法など	備 考	不燃材料 (NM)			
壁 壁	コンクリート打放し仕上機水割塗布 (増し打ち t=20) 目地: ポリサルファイド系コーキングφ3000内外				押出成形セメント板 (外壁)		t=60mm フラットパネル (コーナーパネルとも)	メース t=60mm 縦張り 同等品以上	化粧ケイカルシウム板 t=6.0 NM-8577			
屋 根	ボルトレス長尺折板 H=160 二重折板断熱工法 超断熱性鋼板t=上強材0.8mm+下強材0.6mm ハイレタンSGL同等 グラスウールt=100 雪止め金具付 防鳥ワイヤー				両面鋼板断熱パネル (内壁)		t=44mm ガルバリウム鋼板		石膏ボード t=9.5 NM-0441 pb t=9 旧認定 準不燃第2015号			
屋 上	押えコンクリート全コテt=100 (ワイヤメッシュφ6 200x200)								石膏ボード t=12.5 NM-8619 JPB t=12 旧認定 不燃第1003号			
	塩ビ伸縮目地φ3,000 アスファルト防水層3層 スラブコンクリート全ゴテ								化粧石膏ボード t=9.5 NM-0441			
屋上目隠し	アルミ製目隠しルーバー フレクサラム同等 下地鉄骨溶融亜鉛メッキ			屋 根					化粧石膏ボード t=12.5 NM-0128			
笠 木	カラーアルミ笠木								岩綿化粧吸音板 t=12.0 NM-8599			
樋	カラー塩ビパイプVP φ150 取付SUS全物φ1,200								岩綿吸音板 t=15.0 NM-8599			
アブローチ	ノンスリップ 300角磁器タイル貼り								不燃ビニールクロス NM-0326			
軒天	角波鋼板 超断熱性鋼板t=0.6mm ハイレタンSGL同等 下地C-100x50x20x2.3φ900				荷割線		ボルトレス長尺折板 二重折板断熱工法	超断熱性鋼板t=0.8mm グラスウールt=100 不燃(平成12告示第1400号)	丸隠ロック II型 ダブルバック同等品以上	不燃断熱パネ NM-3952-1 (1)		
軒裏 (エントランス)	アルミスバンドレル			上屋根		ボルトレス長尺折板	超断熱性鋼板t=0.8mm	丸隠ロック II型 同等品以上	吹付タイル NM-8585			
外部鉄部	溶融亜鉛メッキ仕上								マーブルトーン t=9.0 NM-1864			
Exp.J	SUS製エキスパンションジョイント (防火区画に該当する箇所のみ耐火仕様)								耐火材料			
防鳥ネット	PE製φ4~ 400dx20本 50mm目								梁 ロックウール吹付材被覆ノ鉄骨梁 t=25mm 1時間耐火 FPO60BM-9408			
防鳥ワイヤー	ナイロンコート SUS304 ワイヤー φ1.0mm								使用場所: 防火区画壁鉄骨梁			
									耐火区画 LGS+強化石膏ボード t=12.5x2 両面張り 耐火構造: FPO60NP-0174			


		床	塗床（A）	浸透性表面強化剤	シールハード同等品	2F床：337.50kg/m ² t=150 耐火1時間 告示1399号
			塗床（B）	水系硬質ポリウレタン樹脂	A B C 高合金 タフクリートFL同等品以上	有覆障（既存→増築部） 準耐火構造ロー2リスト
			複層ビニルタイル	複層ビニルタイルt=3.0	タジマ マティル t=3.0	構造： ●既存棟 RC造 ●増築部 鉄骨造（令第108条の2） 床： ●既存棟 RC造 ●増築部 RC造（耐火時間1時間 告示1399号） 外壁： ●既存棟 RC造一部押出成型セメント板 ●増築部 押出成型セメント板（FP030NE-9074） 屋根： ●既存棟 RC造 ●増築部 ボルトレス長尺折板（不燃材料：H12建設省告示第1400号）
外部仕上表（新設上屋）						防火区画部EXP.J: SUS-EXP.J耐火専付
屋 根	ボルトレス長尺折板 H=160 超耐熱性鋼板t=0.8mm ハイレタンSGL同等 裏貼リフェノエースt4.0 雪止め金具付 防鳥ワイヤー					上屋根 その他の建築
外部鉄部	溶融亜鉛メッキ仕上					構造： 鉄骨造（不燃材料 令第108条の2）
庇 下	床：エポキシ 壁：鋼板 天井：ボルトレス長尺折板					床： RC造（告示1400号）
						外壁： 無し
外部仕上表（荷捌既設部）						屋根： ボルトレス長尺折板 （不燃材料：H12建設省告示第1400号）
ハコエー 下	床：エポキシ 壁：押出成型セメント板 天井：エポキシ					延焼の恐れのある部分： 非該当
						延焼の恐れのある部分： 非該当

内部仕上表										増築(その2) 工事範囲										●特記事項-1 ●特記事項-2		●壁仕上げの化粧ケイカルは目地シール(シリコン)貼りとする ●内装不燃の表示以外は準不燃以上の性能とする。		
階	室名	天井高	床			巾木			台車	壁					天井				備考					
			改修内容	仕上 下地	厚	改修内容	仕上 下地	H	厚	ガード	改修内容	仕上(もしくは面材)	厚	下地	厚	改修内容	仕上(もしくは面材)	厚		廻縁				
1 (既存)	変更	通路	新設	複層ビニルタイル モルタル下地調整		3					一部新設	既存壁面 仕上補修 NM-8585 新設壁面 ビニールクロス PB9.5+12.5 吹付タイル				モルタル下地 LGS下地 モルタル下地	20	新設	LGS天井下地	岩綿吸音板 石膏ボード	15 9.5 9.5	塩ビ アルミ		
	現状	ホール・風除室	撤去	磁気タイル モルタル下地調整			残置	レジンテラゾ巾木	100		残置							20	撤去	LGS天井下地	岩綿吸音板 石膏ボード	15 9.5		
	変更		2,400	新設	抗菌長尺塩ビシート(溶接工法) モルタル下地面調整 塗膜防水			新設	床材貼上 モルタル下地調整	100						モルタル下地	20							ハンドドライヤー(機械設備)
	現状	男子トイレ	撤去	モザイクタイル貼り モルタル下地							残置	半磁気タイル補修クリーニング				モルタル下地	20	残置	マーブルトーン貼り LGS天井下地		9.0			
	変更		2,400	新設	抗菌長尺塩ビシート(溶接工法) モルタル下地面調整 塗膜防水			新設	床材貼上 モルタル下地調整	100		一部新設						20						ハンドドライヤー(機械設備)
	現状	女子トイレ	撤去	モザイクタイル貼り モルタル下地							残置	半磁気タイル補修クリーニング				モルタル下地	20	残置	マーブルトーン貼り LGS天井下地		9.0			
	変更	仲買人控室1		拡張部 同仕様 既存部 補修	ウレタン防塵塗床 モルタル下地 ウレタン防塵塗床 モルタル下地			新設	床材張り上げ モルタル下地 VP	100		一部新設	既存壁面 仕上補修 告示1400号 新設壁面 化粧ケイカル6 NM-8577 吹付タイル NM-8585			モルタル下地 告示1400号 石膏ボード12.5 LGS下地 NM-8619 モルタル下地 告示1400号	20	新設	化粧石膏ボード NM-0441 LGS天井下地		9.5	塩ビ	修繕告示4	
	現状	仲買人控室	2,600				撤去	モルタル下地			残置							20	撤去	マーブルトーン貼り LGS天井下地		9.0		
	変更	喫煙室	2,600	新設	ウレタン防塵塗床 モルタル下地			新設	床材張り上げ モルタル下地	100		一部新設	既存壁面 仕上補修 新設壁面 化粧ケイカル6+PB12.5x2両面張り			モルタル下地 LGS下地	20	新設	化粧石膏ボード LGS天井下地		9.5	塩ビ	2面アルミパーテーション	
1 (増築)	変更																							
	現状	消火ポンプ室	直天	残置	ウレタン防塵塗床 モルタル下地			残置	モルタル全ゴテ	100		残置	コンクリート打ち放し補修 木毛セメント板打t=2打込み						残置	コンクリート打ち放し補修				
	変更																							
	現状	湯沸室	2,600	残置	モザイクタイル モルタル下地						残置	半磁気タイル				モルタル下地	20	残置	マーブルトーン貼り LGS天井下地		9.0			
	変更	入札室		新設	塗床(A) モルタル下地			新設	床材塗上 R巾木R=50	200		一部新設	化粧ケイカル板 NM-8577	6		石膏ボード12.5 LGS下地 NM-8619		新設	LGS天井下地 化粧ケイカル板 石膏ボード NM-8577 NM-0441		6 9.5 9.0	塩ビ	修繕告示4	
	現状	ホール・風除室	3,000	撤去	磁気タイル モルタル下地調整			撤去	レジンテラゾ巾木	100		撤去	吹付タイル			モルタル下地 告示1400号	20	撤去	マーブルトーン貼り LGS天井下地					
	変更										一部新設	新設壁面 押出成形セメント板60 フッ素樹脂塗装仕上			下地鉄骨・金物 溶融亜鉛メッキ仕上									
	現状	ポンプ室	直天	残置	コンクリート全ゴテ目地切				コナリ打放し目地切	200		残置	コンクリート打ち放し補修 押出成形セメント板60 フッ素樹脂塗装仕上			下地鉄骨・金物 溶融亜鉛メッキ仕上		残置	コンクリート打ち放し補修					
	変更		3,600~4,000	新設	塗床(A) 吹付目地φ3000φφφ コンクリート全ゴテ下地				樹脂R巾木R=50	300		一部新設	既存壁面 クラック補修 新設壁面 化粧ケイカル板	6		一般部 石膏ボード12.5 LGS下地 区画部 石膏ボード12.5x2 両面 LGS下地		新設	化粧系ケイカル板 PB9.5 LGS天井下地				土間コンクリート200新設 バレット区画ライン 土間コンクリート1150 撤去	
	現状	荷さばき所(既存)	直天	撤去	コンクリート全ゴテ目地切				コナリ打放し目地切	1000		残置	コンクリート打ち放し補修					残置	EP吹付断熱結露防止複合パネルt=28打込み					
1 (増築)	荷さばき所(増築)	3,600~4,000		塗床(A) 吹付目地φ3000φφφ コンクリート全ゴテ下地				樹脂R巾木R=50	300			化粧ケイカル板	6		一般部 石膏ボード12.5 LGS下地 区画部 石膏ボード12.5x2 両面 LGS下地			化粧系ケイカル板 石膏ボード LGS天井下地		6 9.5	塩ビ	Exp.J/SUS製 バレット区画ライン カーク電エリア18"砂塗床		
	サニタリー	3,000		塗床(B) モルタル下地				床材塗上 R巾木R=50	200			化粧ケイカル板	6		石膏ボード LGS下地	12.5			化粧ケイカル板 石膏ボード LGS天井下地		6 9.5	塩ビ		
	乾燥室	3,000		塗床(B) モルタル下地				床材塗上 R巾木R=50	200			化粧ケイカル板	6		石膏ボード LGS下地	12.5			化粧ケイカル板 石膏ボード LGS天井下地		6 9.5	塩ビ		


工 事 名	とやま市漁業協同組合 岩瀬地方卸売市場 増築(その2) 工事	縮尺				一般財団法人 漁港漁場漁村総合研究所 東京都千代田区岩本町3-4-6 トナカイトワーズビル 一級建築士事務所 登録(東京都)知事 第44606号 一級建築士登録 第190508号 大村 浩之	訂 正 事 項			図 名	外部・内部仕上表	
		A1 : non A3 : non							DATE			CHECK
		確認										
作 成 日	2024. 2. 26									図 番	A-024	

内部仕上表																										
階	室 名		天井高	床			巾木			台車	壁					天井				備 考						
				改修内容	仕上		改修内容	仕上		H	厚	ガード	改修内容	仕上（もしくは面材）		厚		下地	厚			改修内容	仕上（もしくは面材）		厚	廻縁
					下地	厚		下地																		
1 (増築)		機械室	直天		ウレタン断熱床 コンクリート金ゴテ下地								石膏ボード EP塗装 外周部 外壁表し		9.5		LGS下地									
		冷凍加工室	3,000		塗床（B） 押えコンクリートt150 防湿層+スタイロフォームt50+防水層 コンクリート金ゴテ下地			樹脂巾木	300				化粧ケイカル板 NM-8577		6		石膏ボード NM-8619 ウレタン吹付40 LGS下地	12.5		化粧ケイカル板 NM-8577 石膏ボード NM-8619 ウレタン吹付40 LGS天井下地	6 9.5	塩ビ	詳細告示4			
		エントランス	3,000		樹脂ビニルタイル モルタル下地調整	3		レジンテラゾ巾木	100				化粧ケイカル板		6		石膏ボード LGS下地	20		岩綿吸音版 石膏ボード LGS天井下地	15 9.5	アルミ				
		冷凍室	3,500		塗床（A） 押えコンクリートt150 防湿層+スタイロフォームt250+防水層（機械設備工事） コンクリート金ゴテ下地			コンクリート巾木t120	300				片面鋼板不燃断熱パネル（機械設備工事）		150				片面鋼板不燃断熱パネル（機械設備工事）	150						
		プラットフォーム	4,000		塗床（A） コンクリート金ゴテ下地															新設 角差鋼板 超断熱性鋼板t=0.6mm ハイレタンSGL同等 JISC 100×50×20×3000						
2 (既存)	変更		2,400	新設	抗菌長尺塩ビシート（溶接工法） モルタル下地調整 遮熱防水 ビニル/カパフロアt=2.5 モルタル金ゴテt=27			床材貼上 モルタル下地調整																		
	現状	男子トイレ	2,600	撤去									残置	半磁気タイル補修クリーニング						残置	マーブルトーン貼り LGS天井下地	9.0				
	変更		2,400	新設	抗菌長尺塩ビシート（溶接工法） モルタル下地調整 遮熱防水 ビニル/カパフロアt=2.5 モルタル金ゴテt=27			床材貼上 モルタル下地調整																		
	現状	女子トイレ	2,600	撤去									残置	半磁気タイル補修クリーニング						残置	マーブルトーン貼り LGS天井下地	9.0				
	変更	漁協事務室(1)	2,670	新設	カパカーベット+カパOAフロアTN-30 モルタル下地			ソフト巾木	60			新設	ビニルクロス					9.5 12.5	新設	化粧石膏ボード LGS天井下地	9.5	塩ビ				
	現状	漁協事務室	2,700	撤去	ビニルタイル モルタル下地			ソフト巾木	60			撤去	ビニルクロス			残置	JPB t=12+pb t=9 LGS下地（内部側） JPB t=12 GLI工法（外壁側）	12.5	撤去	システム天井 岩綿吸音版 石膏ボード	15 9.5	塩ビ				
	変更	漁協事務室(2)	2,670	新設	カパカーベット+カパOAフロアTN-30 モルタル下地			ソフト巾木	60			新設	ビニルクロス					9.5 12.5	新設	化粧石膏ボード LGS天井下地	9.5	塩ビ	カパOAフロアTN-30（カパを含む）			
	現状	漁協事務室	2,700	撤去	ビニルタイル モルタル下地			ソフト巾木	60			撤去	ビニルクロス			残置	JPB t=12+pb t=9 LGS下地（内部側） JPB t=12 GLI工法（外壁側）	12.5	撤去	システム天井 岩綿吸音版 石膏ボード	15 9.5	塩ビ				
	変更			新設	長尺塩ビシート 既存床下地調整モルタル下地調整 ビニルタイル モルタル下地			ソフト巾木	60				ビニルクロス					LGS下地 石膏ボード 石膏ボード	9.5 12.5	撤去	LGS天井下地 岩綿吸音版 石膏ボード	15 9.5	塩ビ			
	現状	集会室	2,700	残置				ソフト巾木	60			残置						LGS下地 石膏ボード 石膏ボード	9.5 12.5	撤去	システム天井 岩綿吸音版 石膏ボード	15 9.5	塩ビ			
	変更		2,670	新設	カパカーベット+カパOAフロアTN-30 モルタル下地			ソフト巾木	60			新設	吸音クロス貼り スチールパーテーション							化粧石膏ボード LGS天井下地	9.5 9.5	塩ビ				
	現状	無縁室	2,700	撤去	カーベットニードルパンチ ラバー付			ソフト巾木	60			撤去	吸音クロス貼り スチールパーテーション		残置	JPB t=12+pb t=9 LGS下地（内部側） JPB t=12 GLI工法（外壁側）		撤去	システム天井 岩綿吸音版 石膏ボード	9.5 9.5	塩ビ					
	変更																			化粧石膏ボード LGS天井下地	9.5	塩ビ				
	現状	既存室（1）	2,700	残置	ビニルタイル モルタル下地			ソフト巾木	60			残置	ビニルクロス					LGS下地 石膏ボード 石膏ボード	9.5 12.5	撤去	システム天井 岩綿吸音版 石膏ボード	15 9.5	塩ビ			
	変更																			化粧石膏ボード LGS天井下地	9.5	塩ビ				
	現状	既存室（2）	2,700	残置	ビニルタイル モルタル下地			ソフト巾木	60			残置	ビニルクロス					LGS下地 石膏ボード 石膏ボード	9.5 12.5	撤去	システム天井 岩綿吸音版 石膏ボード	15 9.5	塩ビ			
	変更																									
	現状	湯沸室	2,600	残置	長尺塩ビシート モルタル下地			ソフト巾木	60			残置	ビニルクロス					LGS下地 石膏ボード 石膏ボード	9.5 12.5	残置	マーブルトーン貼り LGS天井下地	9.0				
	変更																									
	現状	既存室（3）	2,500	残置	敷物 木製床下地			残置	裏寄せ			残置	ビニルクロス					JPB t=12+pb t=9 LGS下地（内部側） JPB t=12 GLI工法（外壁側）		残置	化粧石膏ボード クロス貼り LGS天井下地	9.5	不製			
	変更	男子更衣室		新設	長尺塩ビシート モルタル下地			ソフト巾木	60			新設	ビニルクロス					LGS下地 石膏ボード 石膏ボード	9.5 12.5	新設	LGS天井下地 岩綿吸音版 石膏ボード	12 9.5	塩ビ			
	現状	漁協会議室	2,700	撤去	長尺塩ビシート モルタル下地			ソフト巾木	60			撤去	ビニルクロス					JPB t=12+pb t=9 LGS下地（内部側） JPB t=12 GLI工法（外壁側）	12.5	撤去	LGS天井下地 岩綿吸音版 石膏ボード	12 9.5	塩ビ			
	変更	女子更衣室		新設	長尺塩ビシート モルタル下地			ソフト巾木	60			新設	ビニルクロス					LGS下地 石膏ボード 石膏ボード	9.5 12.5	新設	LGS天井下地 岩綿吸音版 石膏ボード	12 9.5	塩ビ			
	現状	漁協会議室	2,700	撤去	長尺塩ビシート モルタル下地			ソフト巾木	60			撤去	ビニルクロス					JPB t=12+pb t=9 LGS下地（内部側） JPB t=12 GLI工法（外壁側）	12.5	撤去	LGS天井下地 岩綿吸音版 石膏ボード	12 9.5	塩ビ			
	変更	廊下(既存)	2,600	新設	長尺塩ビシート モルタル下地			ソフト巾木	60			新設	ビニルクロス					LGS下地 石膏ボード 石膏ボード	9.5 12.5	新設	LGS天井下地 岩綿吸音版 石膏ボード	12 9.5	塩ビ			
	現状	漁協会議室	2,700	撤去	長尺塩ビシート モルタル下地			ソフト巾木	60			撤去	ビニルクロス					JPB t=12+pb t=9 LGS下地（内部側） JPB t=12 GLI工法（外壁側）	12.5	撤去	LGS天井下地 岩綿吸音版 石膏ボード	12 9.5	塩ビ			
	変更																									
現状	階段		残置	長尺塩ビシート モルタル下地			ソフト巾木	60			残置	ビニルクロス					モルタル金ゴテ JPB t=12 GLI工法（外壁側）		残置	LGS天井下地 岩綿吸音版 石膏ボード	12 9.5	塩ビ				
変更			一部新設	長尺塩ビシート（土足側） カパカーベット（上層側）	モルタル下地														新設	LGS天井下地 岩綿吸音版 石膏ボード	15 9.5	塩ビ				
現状	廊下(既存)	2,600	撤去	長尺塩ビシート モルタル下地			ソフト巾木	60			残置	ビニルクロス					JPB t=12+pb t=9 LGS下地（内部側） JPB t=12 GLI工法（外壁側）		撤去	岩綿吸音版 石膏ボード	15 9.5	塩ビ				
2 (増築)		廊下(増築)	2,600		長尺塩ビシート スラブコンクリート金ゴテ押え			ソフト巾木	60				ビニルクロス				石膏ボード 石膏ボード LGS下地	9.5 12.5		LGS天井下地 岩綿吸音版 石膏ボード	15 9.5	塩ビ	Exp.J（SUS製）			
		資材庫	2,700		長尺塩ビシート スラブコンクリート金ゴテ押え			ソフト巾木	60				ビニルクロス				石膏ボード 石膏ボード LGS下地	9.5 12.5		LGS天井下地 岩綿吸音版 石膏ボード	15 9.5	塩ビ	Exp.J（SUS製）			
		会議室(研修室)	2,700		長尺塩ビシート スラブコンクリート金ゴテ押え			ソフト巾木	60				ビニルクロス				石膏ボード 石膏ボード LGS下地	9.5 12.5		LGS天井下地 岩綿吸音版 石膏ボード	15 9.5	塩ビ	スチール製ブラインドボックス、ブラインド Exp.J（SUS製）			
		電気室	直天		断熱塗装 スラブコンクリート金ゴテ押え			コンクリート巾木t120	150				ガラスマット ガラスクロスピン工法 NM-8606	100			石膏ボード LGS下地	12.5		新設用化粧ガラスウールボード NM-8605	100		外扉：AT仕様			
		仲買人控室2	2,700		長尺塩ビシート スラブコンクリート金ゴテ押え			ソフト巾木	60				ビニルクロス				石膏ボード 石膏ボード LGS下地	9.5 12.5		岩綿吸音版 石膏ボード LGS天井下地	15 9.5	塩ビ	スチール製ブラインドボックス、ブラインド			

工 事 名	とやま市漁業協同組合 岩瀬地方卸売市場 増築(その2) 工事	縮尺	一般財団法人 漁港漁場漁村総合研究所				訂 正 事 項			図 名			内部仕上表		
		A1：non													
		A3：non													
作 成 日	2024. 2. 26	確認				東京都千代田区岩本町3-4-6 トナカイトワーズビル 一級建築士事務所 登録(東京都)知事 第44606号 一級建築士登録 第190508号 大村 浩之									A-025


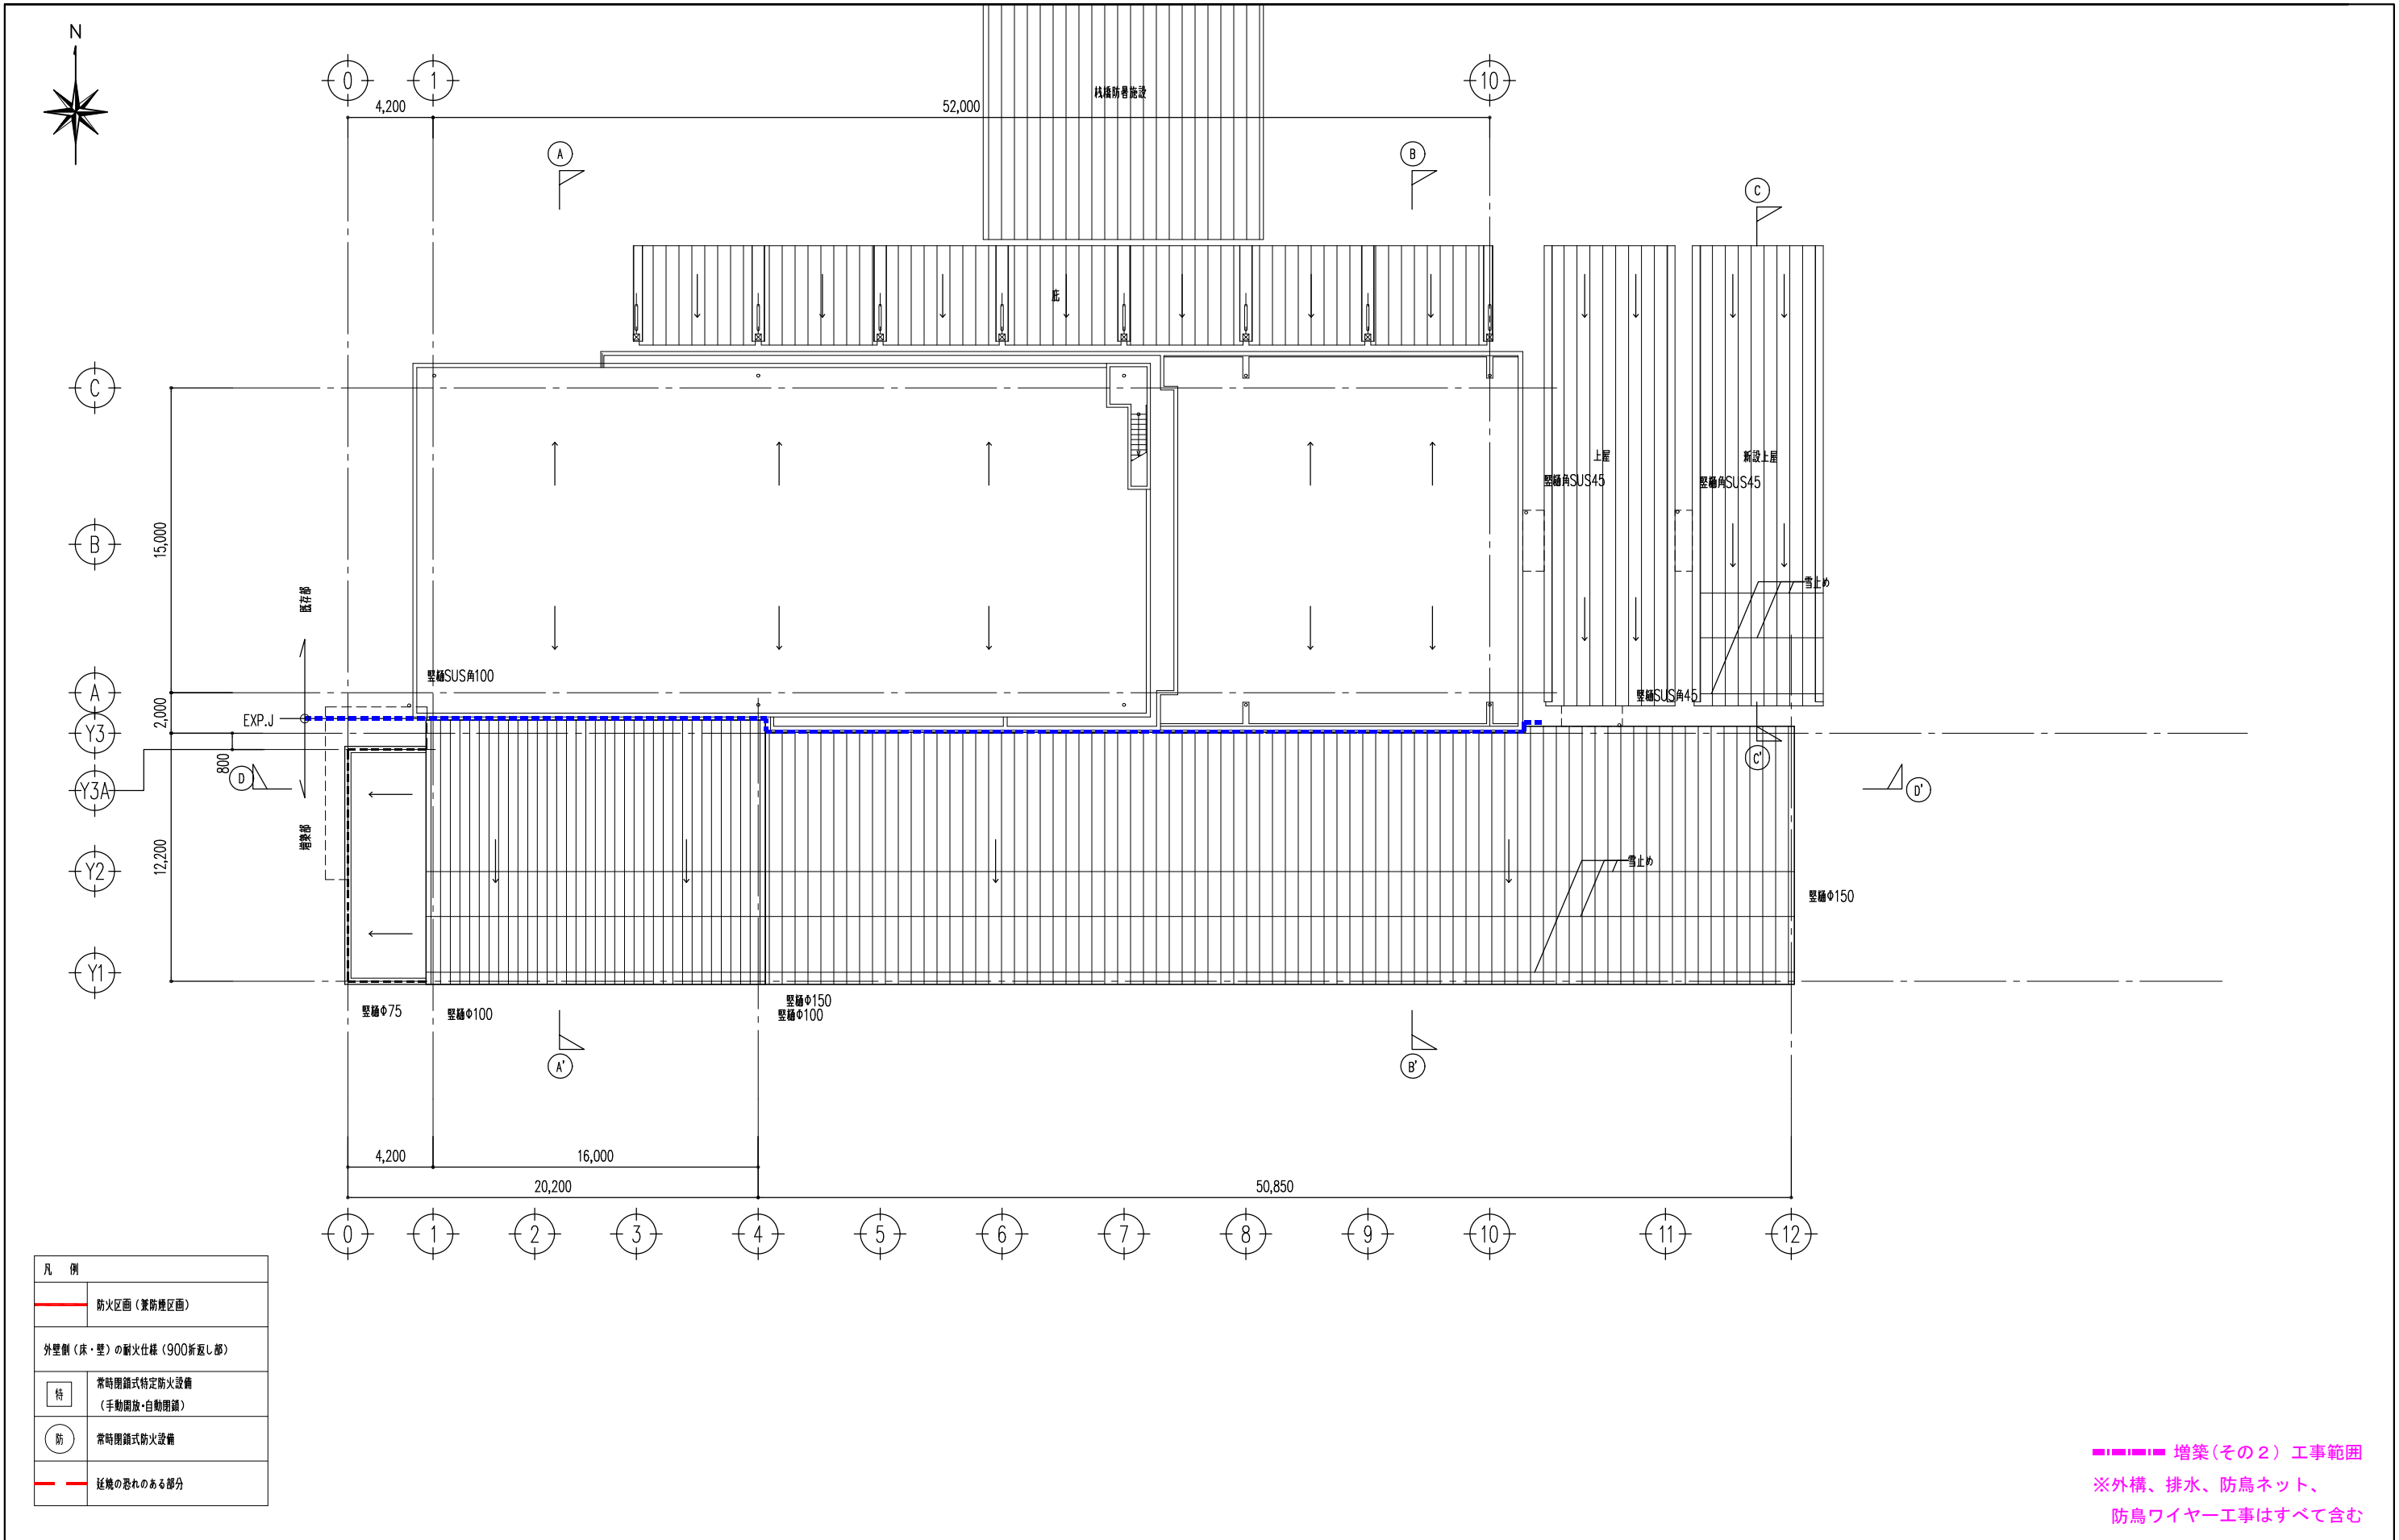


工 事 名	とやま市漁業協同組合 岩瀬地方卸売市場 増築(その2) 工事	縮尺 A1 : 50 A3 : 100 確認	一般財団法人 漁港漁場漁村総合研究所 東京都千代田区岩本町3-4-6 トナカイツワーズビル 一級建築士事務所 登録(東京都)知事 第44606号 一級建築士登録 第190508号 大村 浩之	訂 正 事 項			図 名	屋根伏図
				DATE	CHECK			
作 成 日	2024. 2. 26						図 番	A-028

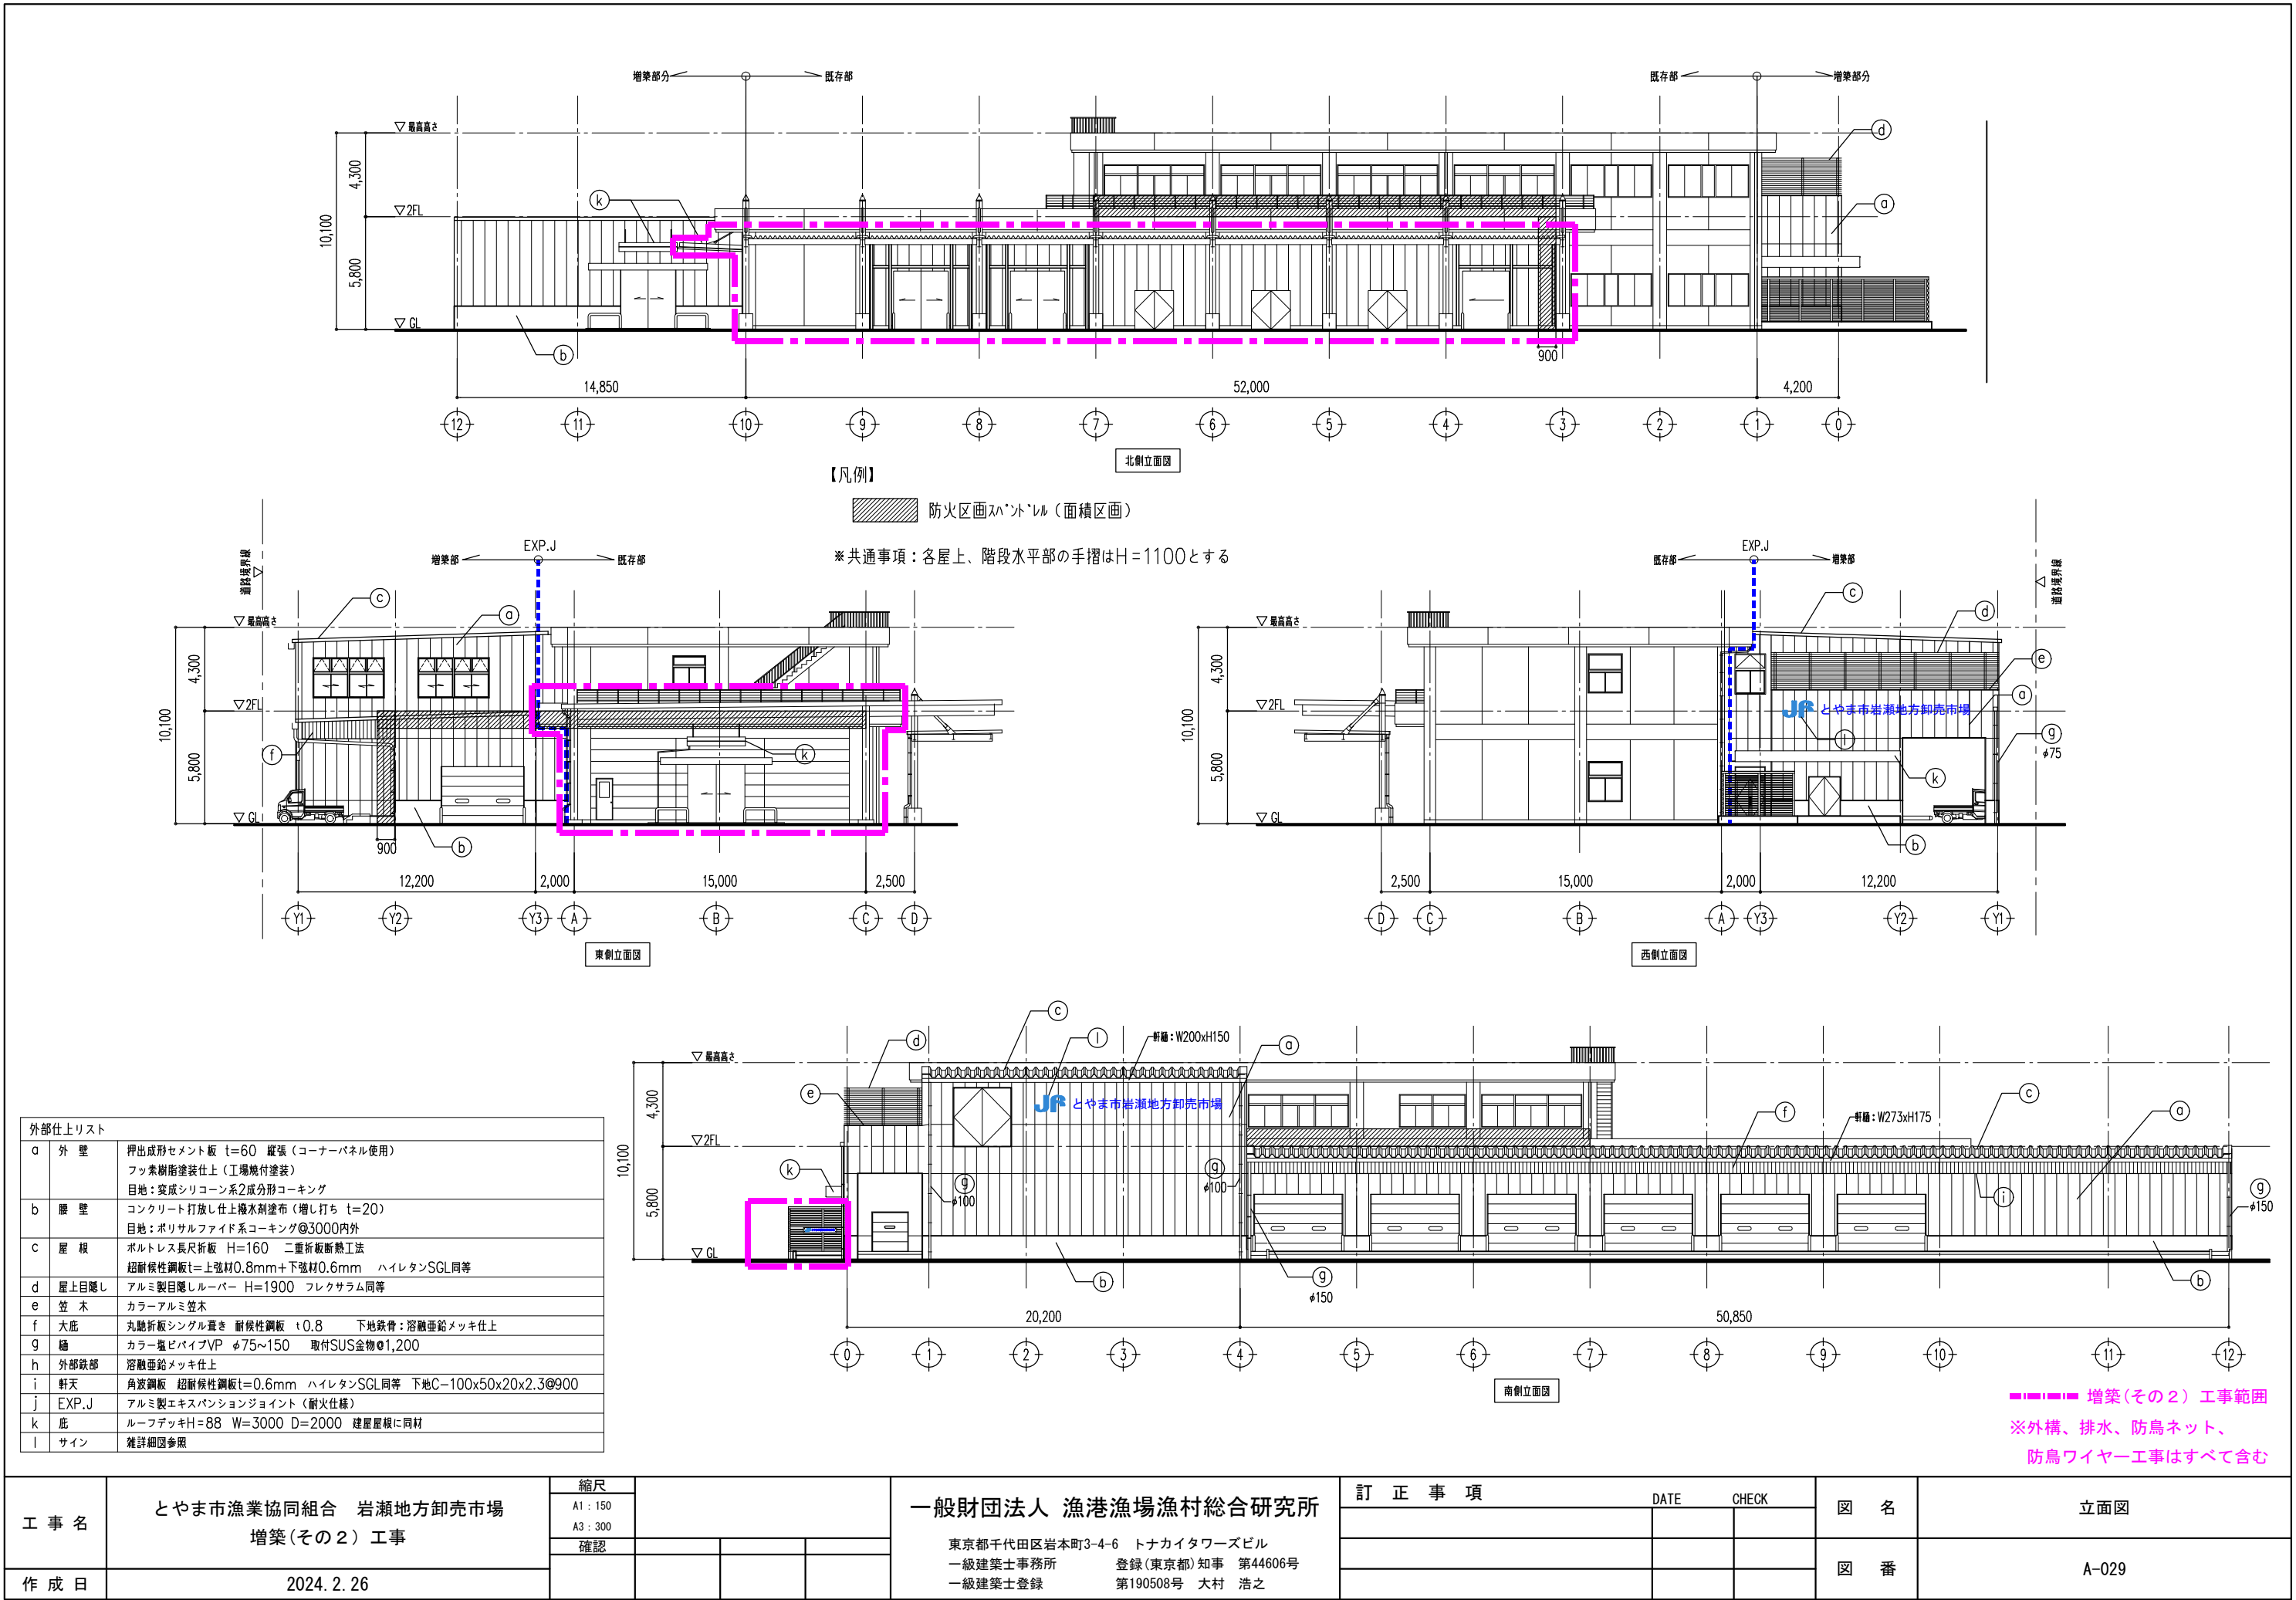



外部仕上リスト		
a	外 壁	押出成形セメント板 t=60 縦張 (コーナーパネル使用) フッ素樹脂塗装仕上 (工場焼付塗装) 目地: 変成シリコン系2成分形コーキング
b	腰 壁	コンクリート打放し仕上機水剥塗布 (増し打ち t=20) 目地: ポリサルファイド系コーキング@3000内外
c	屋 根	ボルトレス長尺折板 H=160 二重折板断熱工法 超耐候性鋼板t=上弦材0.8mm+下弦材0.6mm ハイレタンSGL同等
d	屋上目隠し	アルミ製目隠しルーバー H=1900 フレックスラム同等
e	笠 木	カラーアルミ笠木
f	大庇	丸断折板シングル葺き 耐候性鋼板 t0.8 下地鉄骨: 溶融亜鉛メッキ仕上
g	樋	カラー塩ビパイプVP φ75~150 取付SUS金物φ1,200
h	外部鉄部	溶融亜鉛メッキ仕上
i	軒天	角波鋼板 超耐候性鋼板t=0.6mm ハイレタンSGL同等 下地C-100x50x20x2.3@900
j	EXP.J	アルミ製エキスパンションジョイント (耐火仕様)
k	庇	ルーフデッキH=88 W=3000 D=2000 建屋屋根に同材
l	サイン	雑詳細図参照

工 事 名	とやま市漁業協同組合 岩瀬地方卸売市場 増築(その2) 工事	縮尺 A1 : 150 A3 : 300 確認	一般財団法人 漁港漁場漁村総合研究所 東京都千代田区岩本町3-4-6 トナカイタワーズビル 一級建築士事務所 登録(東京都)知事 第44606号 一級建築士登録 第190508号 大村 浩之	訂 正 事 項			図 名	立面図
				DATE	CHECK			
作 成 日	2024. 2. 26						図 番	A-029

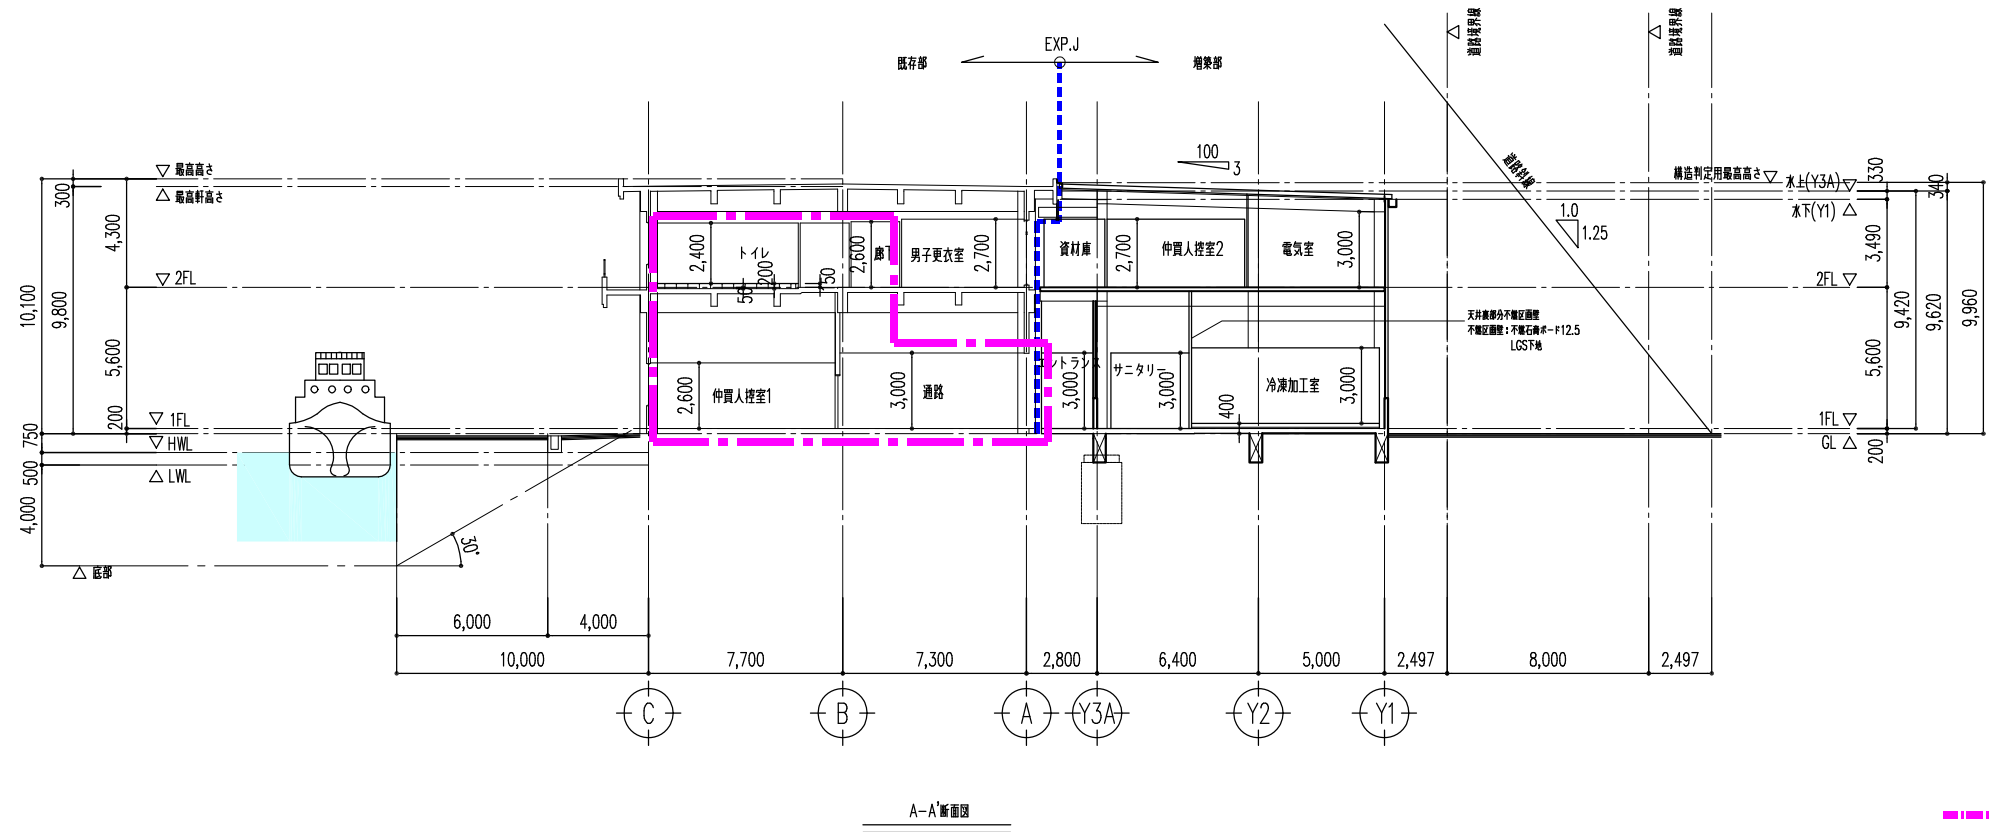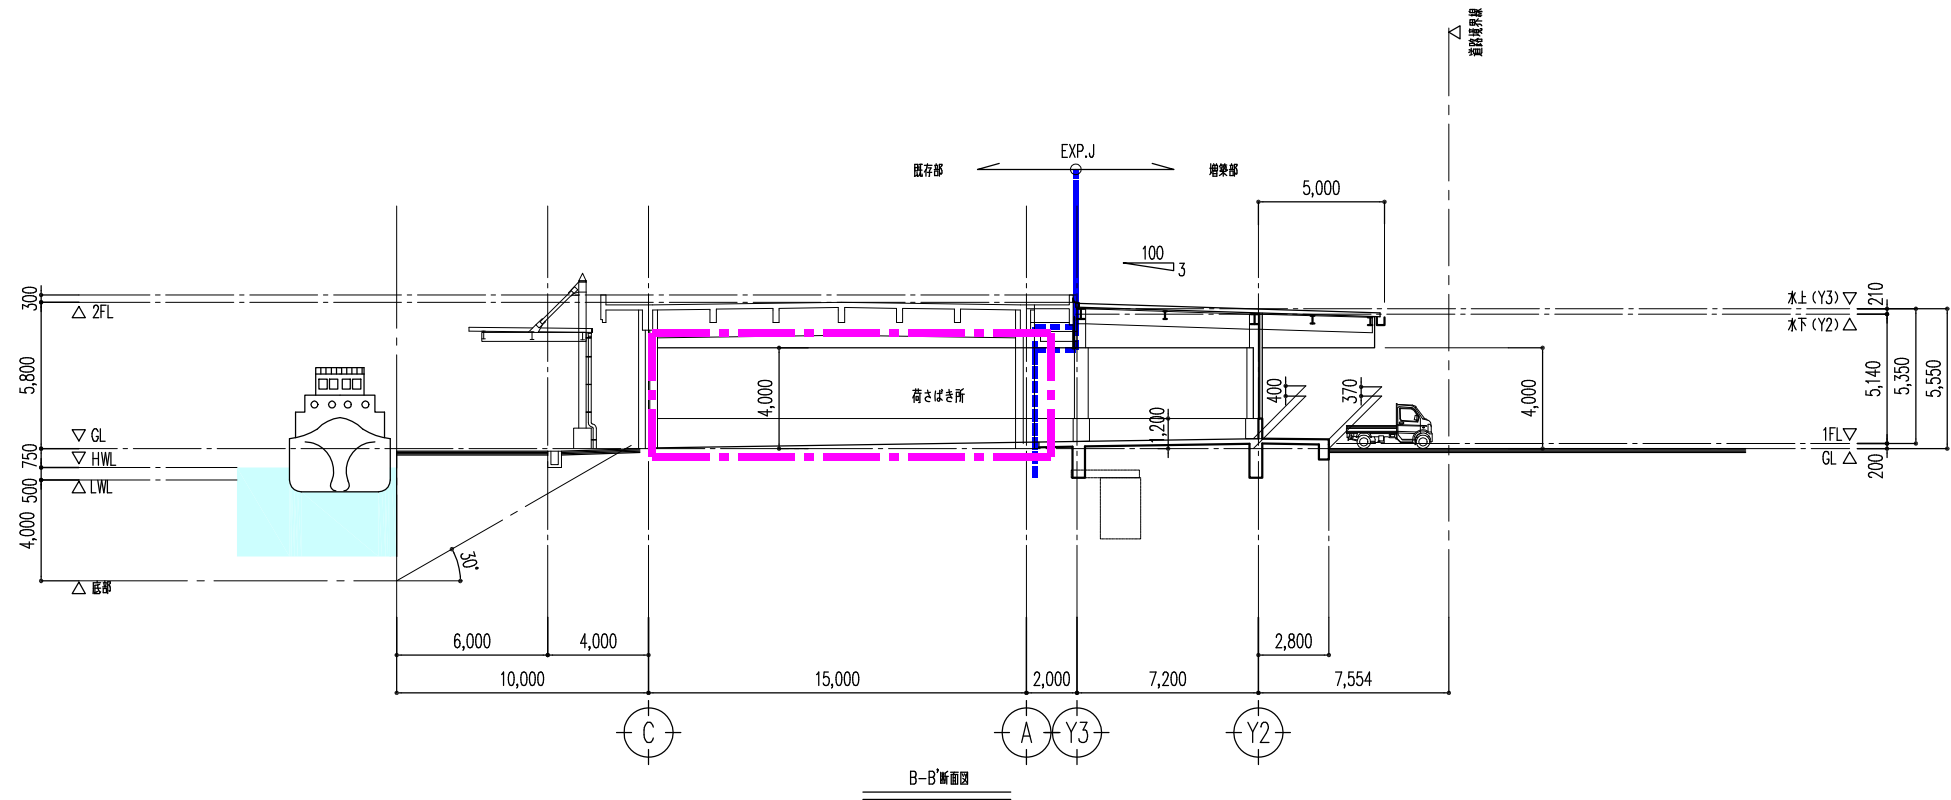


■■■■■ 増築(その2) 工事範囲
※外構、排水、防鳥ネット、
防鳥ワイヤー工事はすべて含む

工 事 名	とやま市漁業協同組合 岩瀬地方卸売市場 増築(その2) 工事	縮尺	一般財団法人 漁港漁場漁村総合研究所			訂 正 事 項			図 名	断面図(1)
		A1 : 150				DATE		CHECK		
		A3 : 300								
作 成 日	2024. 2. 26	確認				東京都千代田区岩本町3-4-6 トナカイタワーズビル 一級建築士事務所 登録(東京都)知事 第44606号 一級建築士登録 第190508号 大村 浩之			図 番	A-030

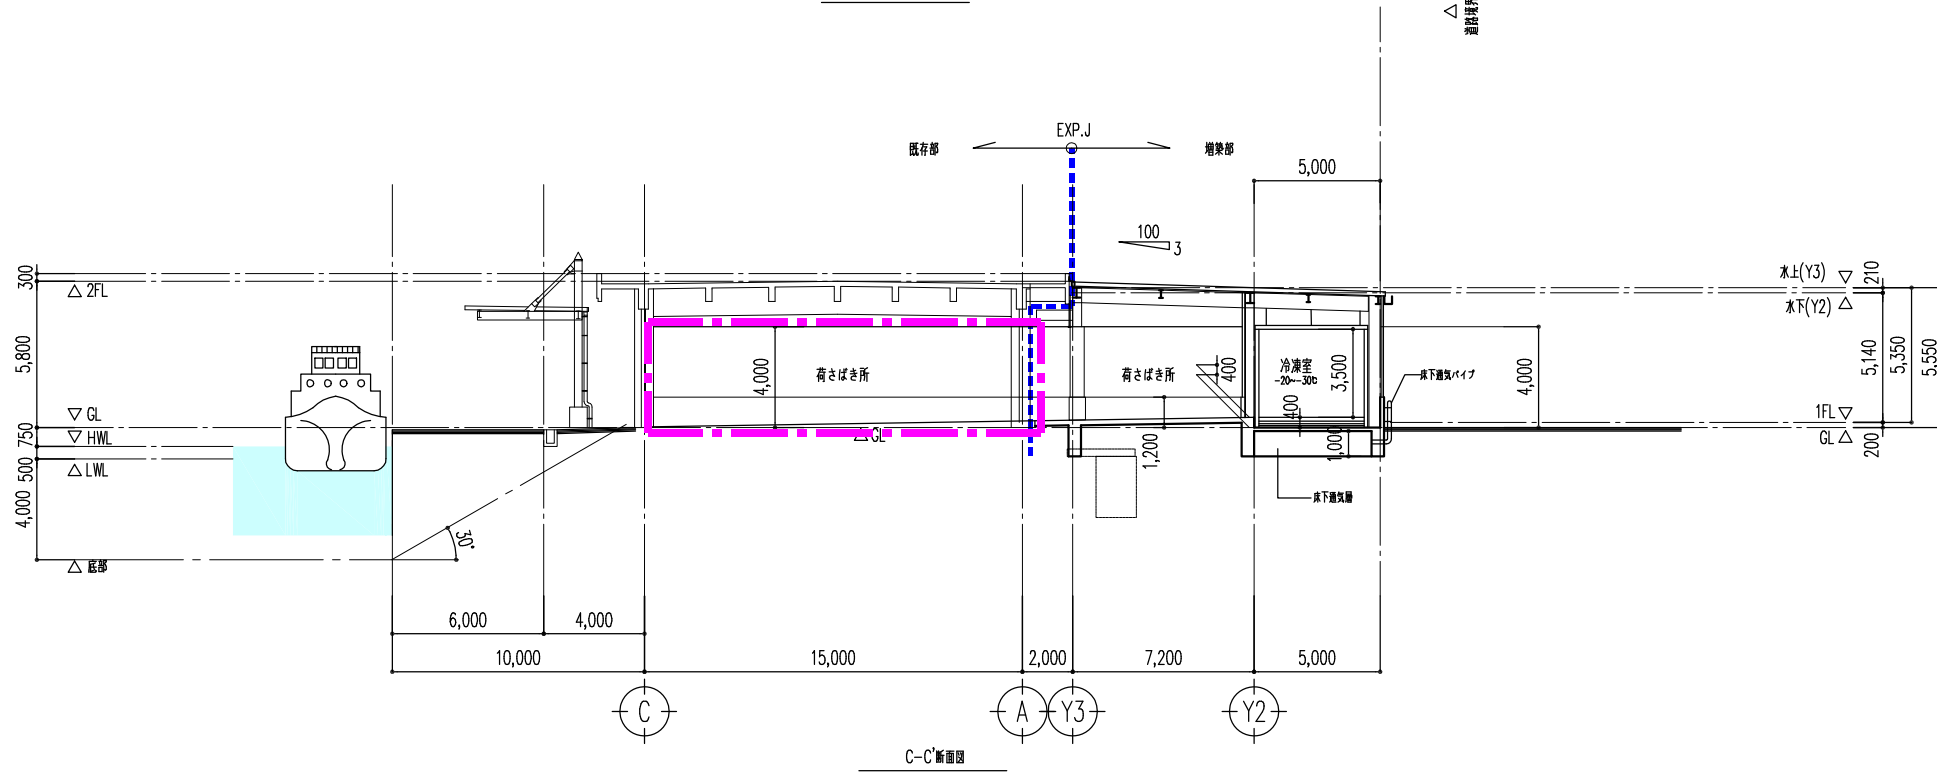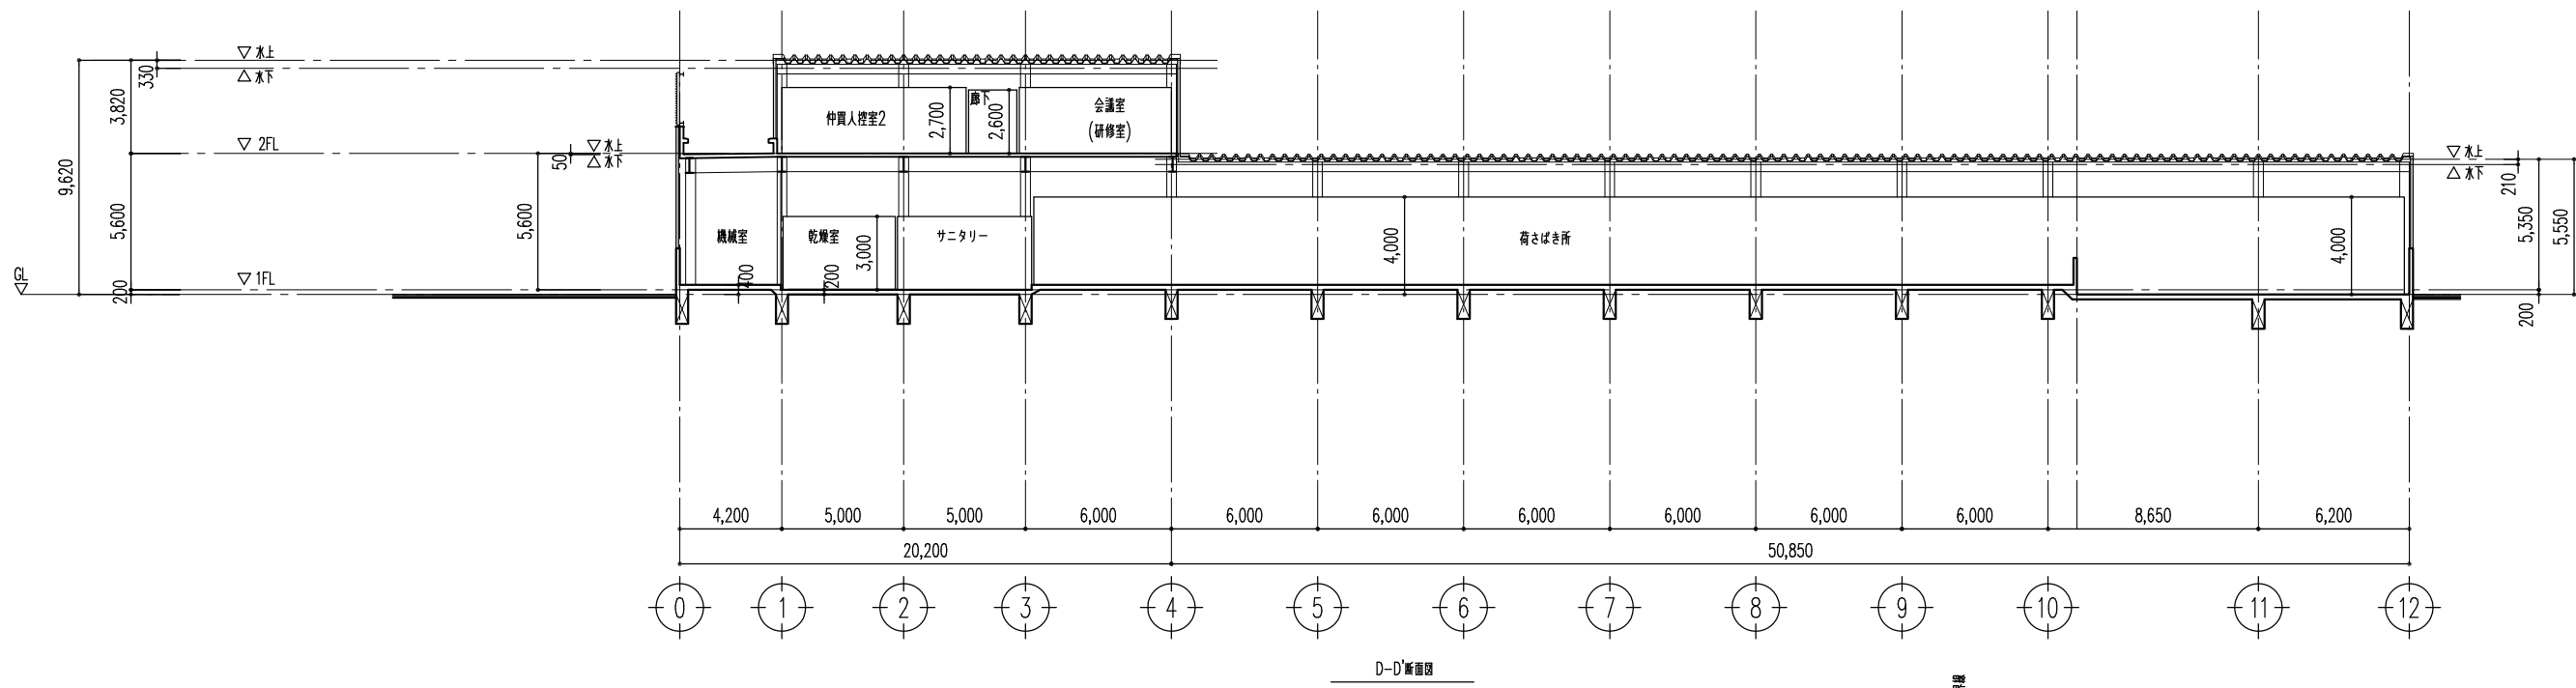


■■■■■■■■■■ 増築(その2) 工事範囲
※外構、排水、防鳥ネット、
防鳥ワイヤー工事はすべて含む

工 事 名	とやま市漁業協同組合 岩瀬地方卸売市場 増築(その2) 工事	縮尺				一般財団法人 漁港漁場漁村総合研究所	訂 正 事 項			図 名	断面図(2)
		A1 : 150 A3 : 300					DATE		CHECK		
		確認									
作 成 日	2024. 2. 26					東京都千代田区岩本町3-4-6 トナカイタワーズビル 一級建築士事務所 登録(東京都)知事 第44606号 一級建築士登録 第190508号 大村 浩之				図 番	A-031

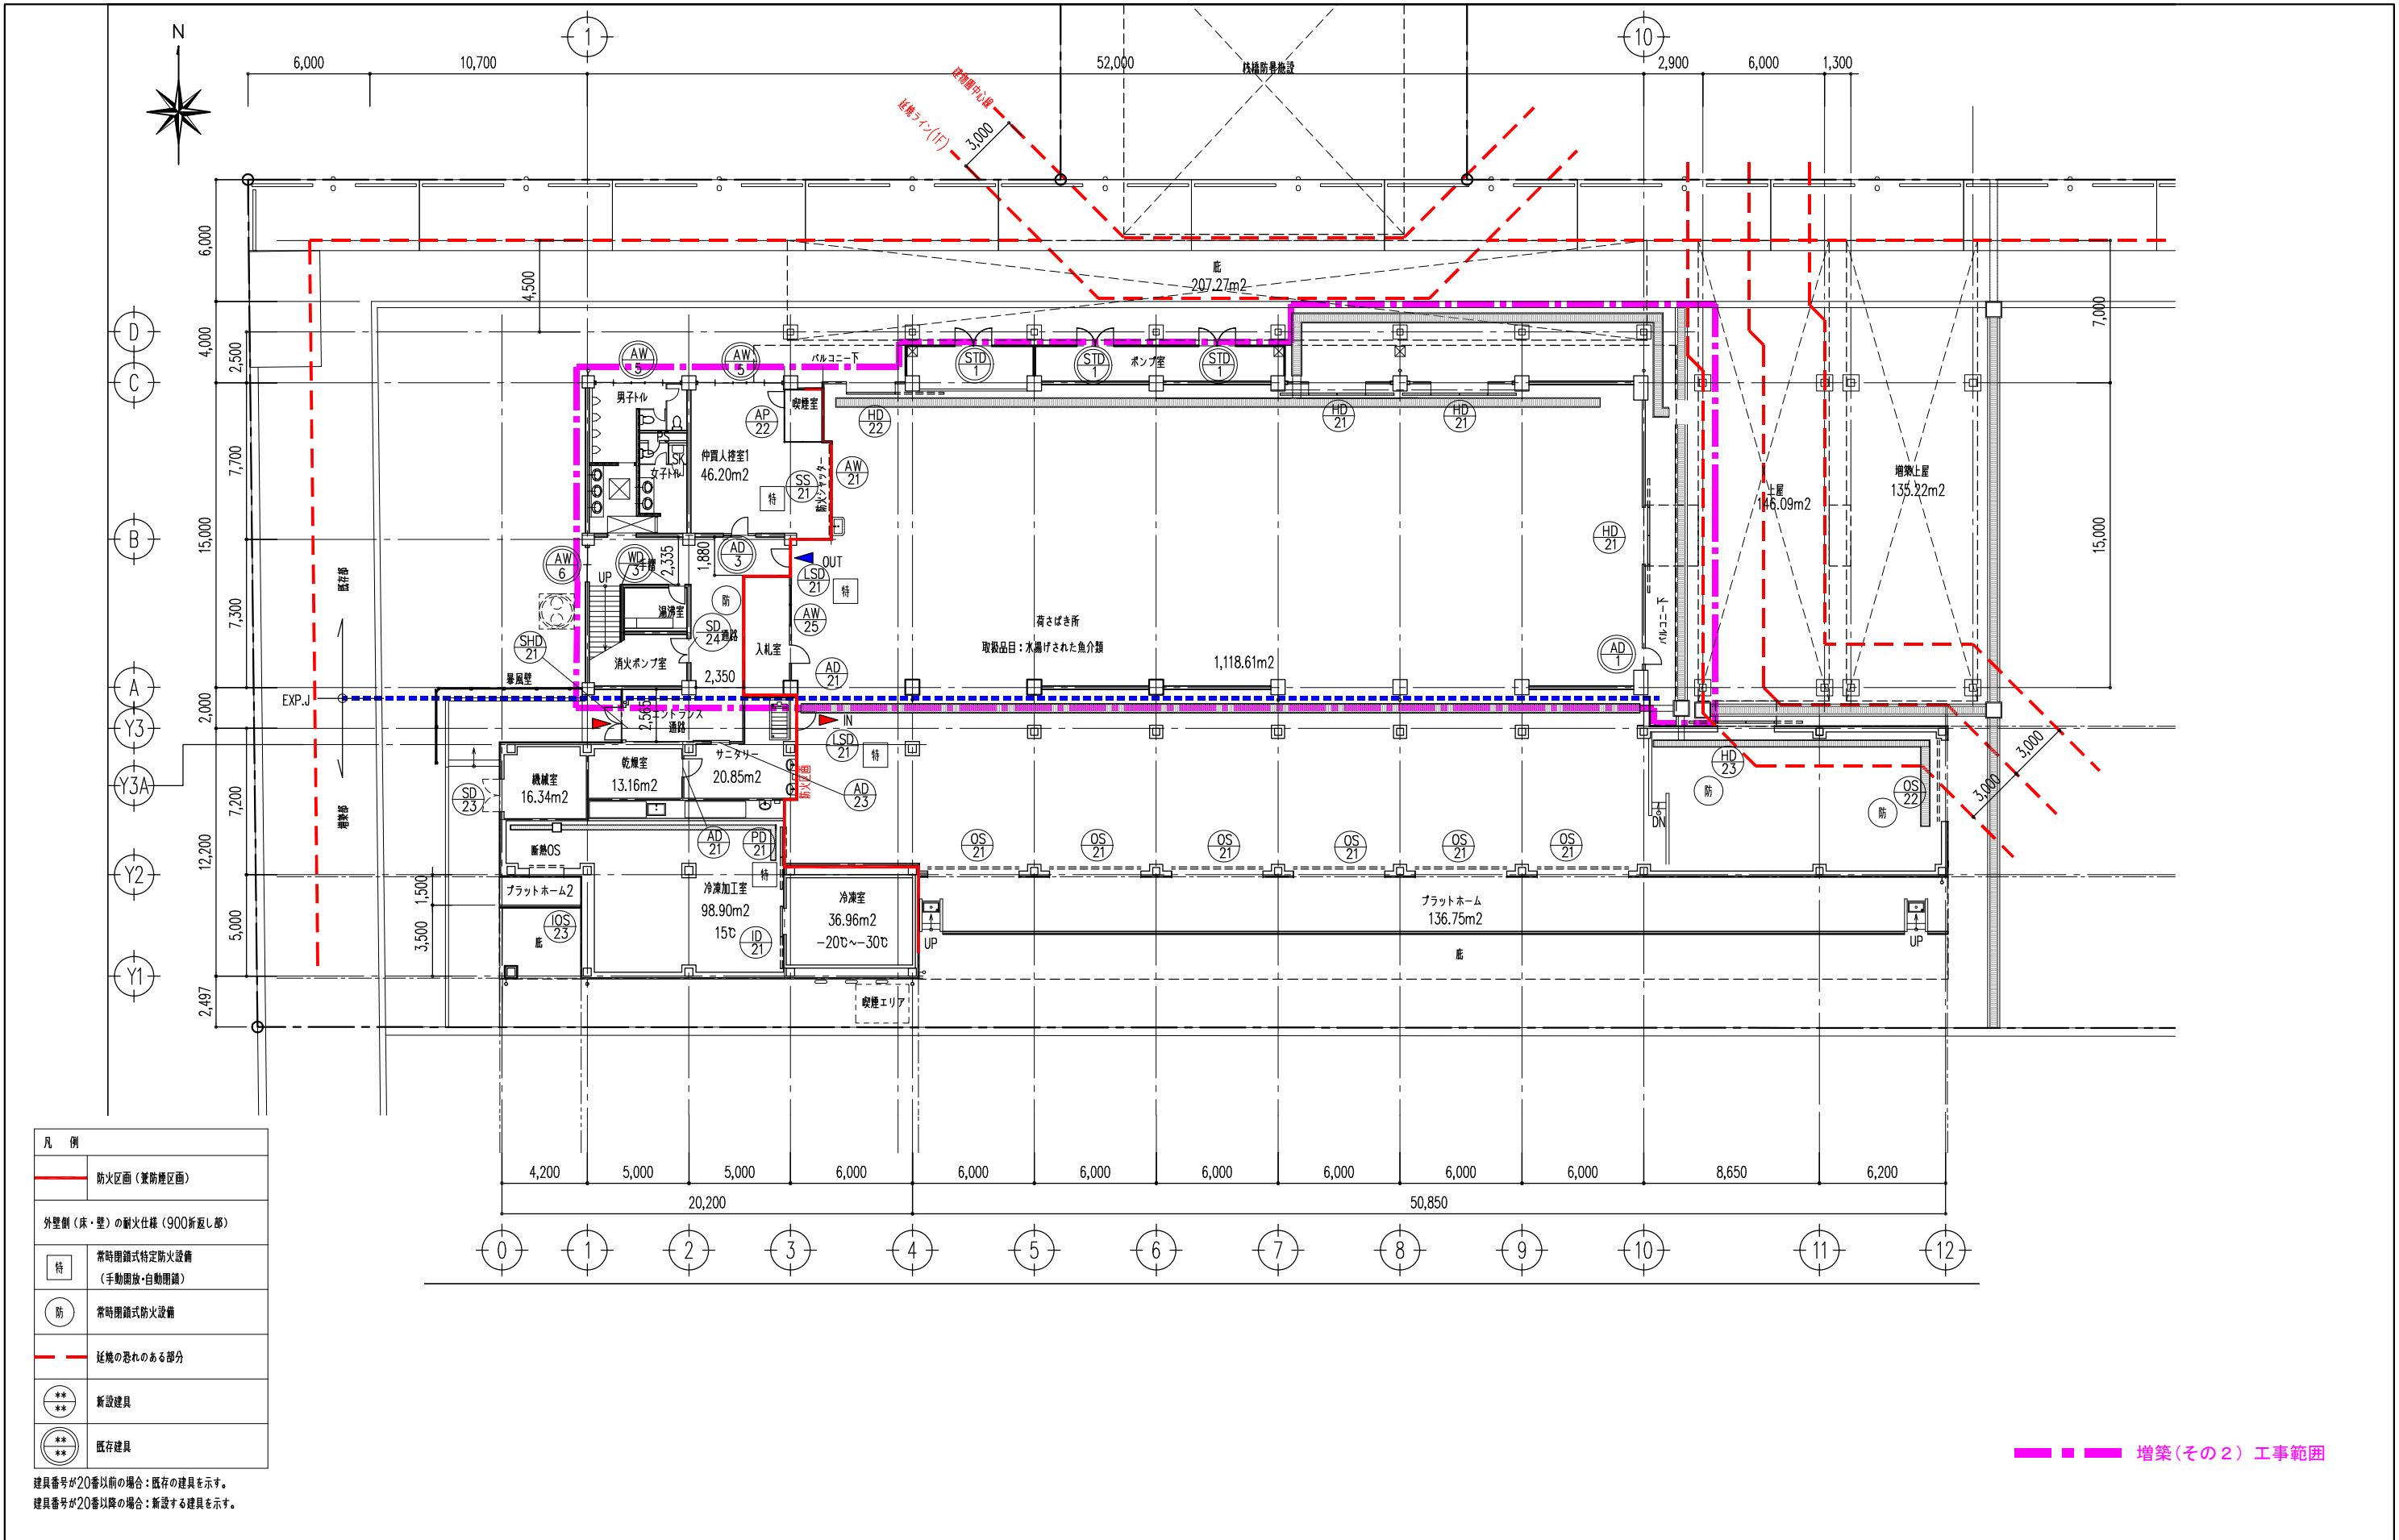

工 事 名	とやま市漁業協同組合 岩瀬地方卸売市場 増築(その2) 工事	縮尺 A1 : 150 A3 : 300 確認	一般財団法人 漁港漁場漁村総合研究所 東京都千代田区岩本町3-4-6 トナカイタワーズビル 一級建築士事務所 登録(東京都)知事 第44606号 一級建築士登録 第190508号 大村 浩之	訂 正 事 項			図 名	1階建具キープラン
				DATE	CHECK			
作 成 日	2024. 2. 26						図 番	A-033

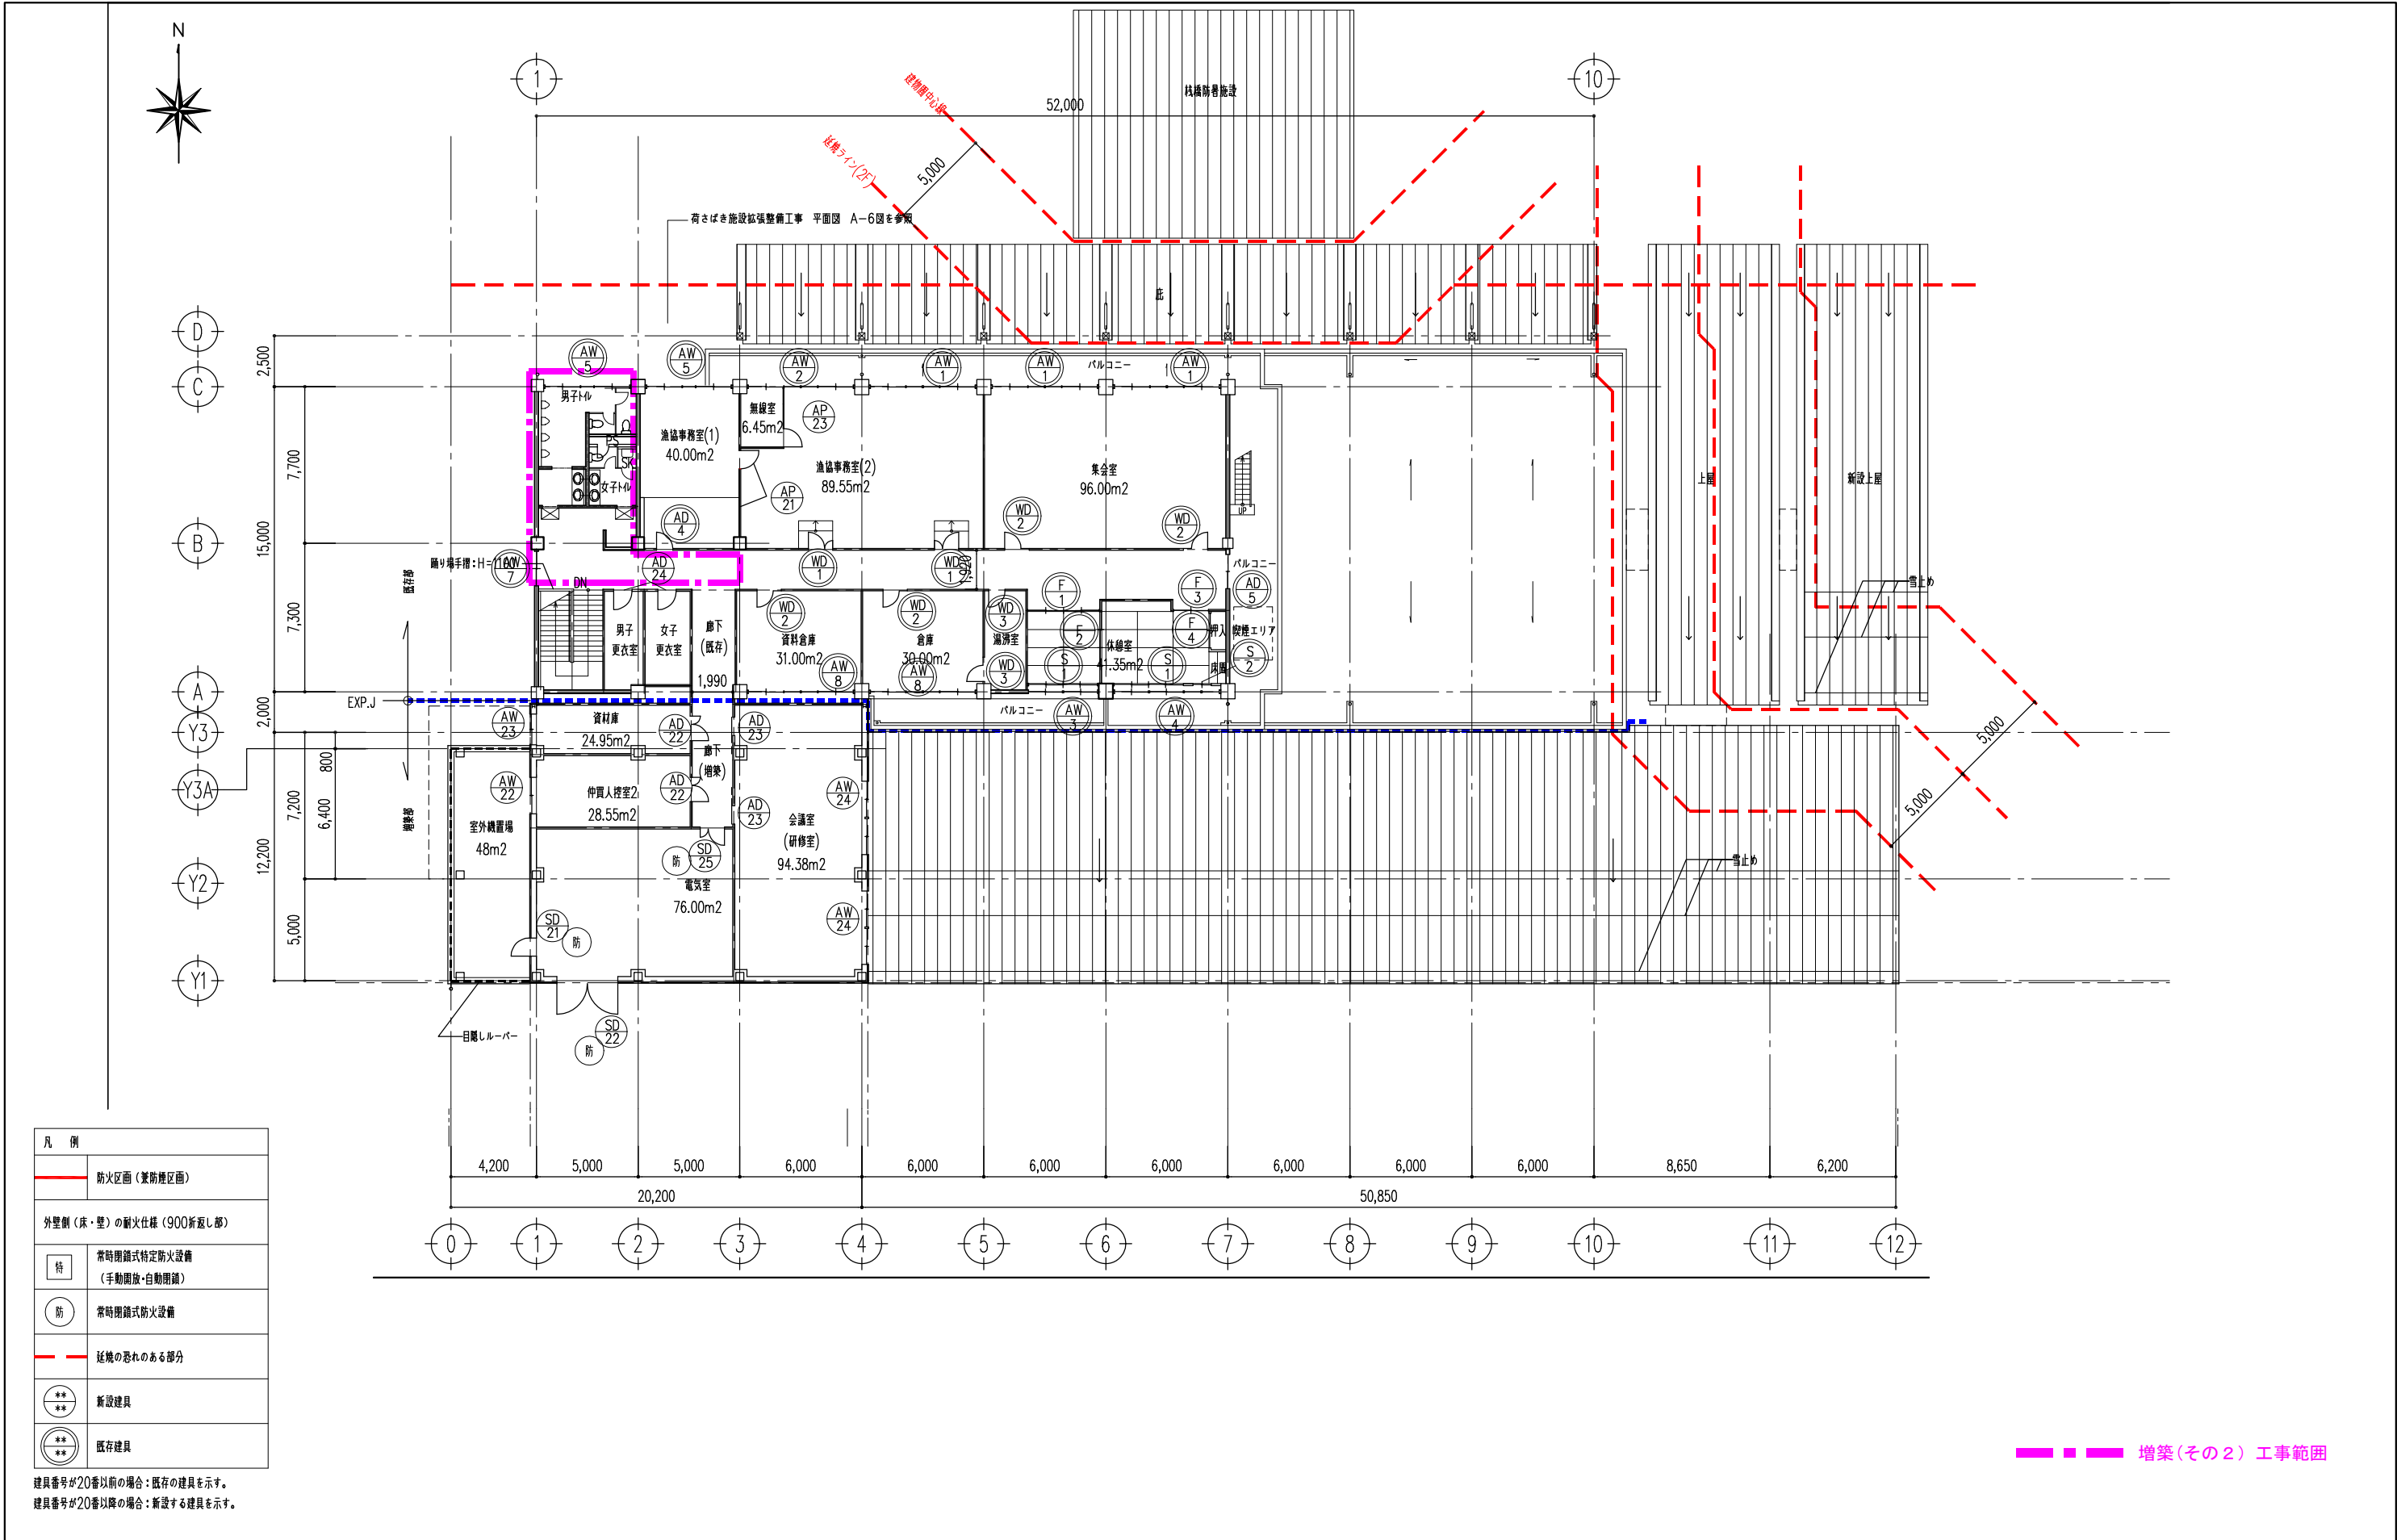

凡 例	
	防火区画(兼防煙区画)
外壁側(床・壁)の耐火仕様(900折返し部)	
	常時閉鎖式特定防火設備 (手動開放・自動閉鎖)
	常時閉鎖式防火設備
	延焼の恐れのある部分
	新設建具
	既存建具

建具番号が20番以前の場合：既存の建具を示す。
建具番号が20番以降の場合：新設する建具を示す。

工 事 名	とやま市漁業協同組合 岩瀬地方卸売市場 増築(その2) 工事	縮尺 A1 : 150 A3 : 300 確認	一般財団法人 漁港漁場漁村総合研究所 東京都千代田区岩本町3-4-6 トナカイタワーズビル 一級建築士事務所 登録(東京都)知事 第44606号 一級建築士登録 第190508号 大村 浩之	訂 正 事 項			図 名	2階建具キープラン
				DATE	CHECK			
作 成 日	2024. 2. 26						図 番	A-034

■ 特記事項

A. 鋼製建具

1. 防錆処理は、特記なき限り、JISK5629（鉛酸カルシウム鈍止ペイント）を使用する。

2. 枠はH材=2.3とする。

B. アルミ製建具（表面処理の種類はシルバー仕上とする）

1. 塗装は、下塗1回2コート2ベークとし、1回の塗布厚15〜20μとする。

2. 建具の室外側下枠は、水切り付とする。（2次排水）

3. 建具の室内側枠は、アルミ若しくはスチール鍍銀クリップ止めとする。木額縁の場合は埋木にてビス止め部分を隠すこと。又は、アングルビス差し込みとする。

4. 押出成型板に接する建具は2次シールガスケット方式とする。

5. 引違い戸は指ツメ防止タイプとする。

6. 引違い戸は可動網戸（ステンレス316）付とする。

7. オペレーターBOXは埋め込み式とする。

C. ステンレス製建具

1. 建具は、原則として、普通曲げ加工とする。

2. 鋼材は、原則として、SUS304を使用する。

3. HL・SB・VB仕上の場合は、合成樹脂塗料透明塗り（ツヤ消し・50μ以上）とする。

D. シャッター

1. 外部シャッターには、はずれ止め装置を付け、特に風当たりの強い箇所については強度計算を行い耐力を確かめる。

2. ハンドルボックス、押しボタンなどの操作ボックスは、ステンレス製化粧蓋（HL #180仕上）鍵付きとする。

3. シャッターレール下部(床部分)は、ステンレスt=2.0以上にて塞ぐ。

4. 防煙方式のまぐさ・ガイドレールは、防災性能認定品（BCJ-SS-19）を使用する。

5. シャッター付防火戸のオートヒンジ調整孔は見え隠れを避けフサギ板を設ける。

E. 建具金物

1. 建具金物の材質、仕上げ、機構は特記なき限り下表による。但し、見本品を提出の上、係員の承諾を受けること。

丁番	ステンレス製ヘアライン仕上げ
ピボットヒンジ	SS41鍛造又は亜鉛ダイキャスト 見掛け部分はステンレスカパー
ドアクローザー	ディレイトアクション・バックチェック 閉扉速度調整装置付 アルミダイキャスト 指定色
コンシールド型 ドアクローザー	スプリング油圧式、2段変速調整装置付 90度ストップ付・バックチェック付
フロアヒンジ	フェースプレートは浅型隠ぺい型 内外共90度ストップ付 ディレイトアクション・ラッチングアクション ・バックチェック閉扉速度調整装置付
オートヒンジ	焼付塗装（指定色）
錠前	シリンダー錠、バックセット75mm以上、 マスターキー装置付
鍵り玉	ステンレス製ヘアライン仕上げ バックセット100mm、丸座100φ
フランス落し	ステンレス製ヘアライン仕上げ、彫り込み式
レバーハンドル	座板共ステンレス製ヘアライン仕上げ
グレモンハンドル	ステンレス製ヘアライン仕上げ、レバー脱着式
戸当り	外部ステンレス製ヘアライン仕上げゴム付 内部タルクローム床埋込型
アイストッパー	面エッチング処理（図示、指定形状）又はエッチングシート 貼り（図示、指定形状）

2. ドアクローザーは、防火戸を除き90°ストップ付、指定色とし、取付面を室内側とする。

3. 窓用建具には下記付属金物一式及びクレセントを含むものとする。色はサッシと同色とする。

形 式	種 類
片 開 き	丁番・拂り・取手・あおり止め
両開き・親子開き	丁番・拂り・取手・あおり止め・フランス落し
引違い・片引き	戸車・レール・拂り
縦軸回転	ピボットヒンジ・拂り・取手・あおり止め
横軸回転	ピボットヒンジ・拂り・取手・アームストッパー
すべり出し	ピボットヒンジ・拂り・取手・すべり出しアーム
突出し・内倒し・外倒し	丁番類・拂り・取手・アームストッパー

■ 建具種別

SD
LSD
SSD
AD
WD
SWD
TD
SDW
SSDW
ADW
SW
SSW
AW
WW
SG
SSG
AG
WG
SS
LSS
RSS
SSS
JD
SF
SSF
P

鋼製扉
軽量鋼製扉
ステンレス製扉
アルミ製扉
木製扉
木製扉（枠のみ鋼製）
強化ガラス扉
鋼製複合扉
ステンレス製複合扉
アルミ製複合扉
鋼製窓
ステンレス製窓
アルミ製窓
木製窓
鋼製ガラリ
ステンレス製ガラリ
アルミ製ガラリ
木製ガラリ
鋼製重量シャッター
鋼製軽量シャッター
グリルシャッター
ステンレス製重量シャッター
和風建具（障子・襖）
三方枠（鋼製）
三方枠（ステンレス製）
可動間仕切（パーティション）

■ 仕上記号

電
電（二次）
SOP
FE
VE
EP
AEP
CL
HL
SSB
SSM
SB
BC
A-BE
F-BE
VB
V

電解着色（被膜厚さ μ 以上）
電解二次着色（被膜厚さ μ 以上）
合成樹脂調合ペイント
フタル酸樹脂エナメル
塩化ビニール樹脂エナメル
塩ビ樹脂エマルジョンペイント
アクリル樹脂エマルジョンペイント
クリヤラッカー塗り
ヘアライン仕上
バフ仕上
鏡面仕上（#800以上）
ショットプラスト仕上
硫化イブシ仕上
アクリル樹脂焼付
フッ樹脂焼付
バイブレーション仕上
特殊ビニールシート貼り

■ 杏摺形状記号

01
02
03
04
05
06
07
08

特記なき限り
SUS（304）t=2HLとする

■ ガラス種別記号

SG
PSG
FG
PWG
FWG
PAG
TP
CTG
HG
HWG
MG
HR
A（ ）
SGT
GB
WA
STL

フロートガラス
フロート磨板ガラス
型板ガラス
網入磨きガラス
網入型板ガラス
合わせガラス
透明強化ガラス
着色強化ガラス
熱線吸収ガラス
熱線吸収網入ガラス
熱線反射ガラス
高性能熱線反射ガラス
複層ガラス（空気層厚）
ガラスティッシュ入合わせガラス
ガラスブロック
和紙調アクリル板
学校用強化ガラス

■ ドアガラリ形状記号

a
b
c

（開口率35%）（開口率35%）

特記なき限り
ガラリ形状 a とする

■ 性能記号

AT
SAT
甲
乙
不
煙

エアタイト
セミエアタイト
特定防火設備
防火設備
不燃戸
煙感知器連動

■ 内法寸法規定

扉

窓

■ 枠形状記号

a.
b.
c.
d.
e.
f.
g.
h.

枠見込寸法記号
D1 100mm以下
D2 101〜200
D4 301〜400
D3 201〜300
D5 401mm以上

■ 建具金物〔支持金物〕記号

F
A
P
H
L
DH
HR

フロアヒンジ
オートヒンジ
ピボットヒンジ
丁番
ラバトリーヒンジ
自由丁番
ハンガーレール

■ 建具金物〔操作金物〕記号

KN
LH
HP
CH
FP
OP
EH
CR

鍵り玉
レバーハンドル
押棒・押板・引手
ケースハンドル
彫込引手
オペレーター
グレモンハンドル
クレセント

■ 建具金物〔開閉金物〕記号

DC
FB
AS
DS

ドアクローザー
フランス落し
アームストッパー
戸当り

■ 性能機能

1. 強さ（記入なき場合は告示109号に準拠する）単位：kgf/cm

強さの区分	80	160	200	240	280	360	450
サッシに載荷する荷重	81.6	163	204	245	286	367	458

2. 気密性（記入なき場合は8とする）単位：？/h㎡

気密性による区分	120	30	8	2
通 気 量	30以上120未満	8以上30未満	2以上8未満	2未満

3. 水密性（記入なき場合は35とする）単位：kgf/cm

水密性による区分	10	15	25	35	50
サッシ前後の圧力差	10.2	15.3	25.5	35.7	51.0

4. 遮音等級と建具ガラス厚

JISによる遮音等級	25等級	30等級	35等級以上
建 具 の 種 類	気密2前後で5mm厚 ガラスを用いた引付型	板厚ガラス及び 気密性の高いもの	特殊構造の防音 ドアや二重サッシ

5. 断熱性能
JIS 等級 H-2 とする

工 事 名

とやま市漁業協同組合 岩瀬地方卸売市場
増築(その2) 工事

作 成 日

2024. 2. 26

一般財団法人 漁港漁場漁村総合研究所

東京都千代田区岩本町3-4-6 トナカイ Towersビル
一級建築士事務所 登録(東京都)知事 第44606号
一級建築士登録 第190508号 大村 浩之

訂 正 事 項

DATE

CHECK

図 名

図 番

建具仕様書

A-035

記号	場所	数量	SHD 21	1階-エントランス	1箇所				OS 21	1階-荷さばき所	6箇所	OS 22	1階-荷さばき所	1箇所	IOS 23	1階-冷凍加工室	1箇所				SS 21	1階-仲買人控室1	1箇所										
形状・寸法																																	
	*熱感連動式								耐火圧性能 1,250Pa、水圧解錠装置付				防火設備（告示1360号） 耐火圧性能 1,250Pa、水圧解錠装置付				耐火圧性能 1,250Pa								特定防火設備（認定番号CAS-1140） 熱感連動式 告示1369号								
	ステンレス製 両開きカマドドア+FIX設置								7mm製オートハッチ式（手動ハッチ式）（窓付）				スチール製オートハッチ式（手動ハッチ式）（窓付）				7mm製断熱オートハッチ式（手動ハッチ式）（窓付）								モーター降下式手動スチール製重量防火シャッター（天井内収まり）								
	仕上 SS-M								パネル：カラーアルミ（指定色）				パネル：化粧鋼板（指定色）				パネル：カラーアルミ鋼板（指定色） パネル厚50								A-BE（スラットのみ垂吊メッキ素地）								
見込	枠	100	mm	扉	40	mm			枠	-	mm	扉	-	mm	枠	-	mm	扉	-	mm	枠	200 (t=1.6)	mm	扉	-	mm							
ガラス	種別	強化ガラス			厚さ	12	mm		種別	複層アクリル板			厚さ	3.0+6.0+3.0	mm	種別	複層アクリル板			厚さ	3.0+6.0+3.0	mm		種別	-	厚さ	-	mm					
付属金物	施錠	シリカー+電気錠			SUS押し棒φ32				施錠	Ccy				施錠	Ccy				施錠	Ccy				施錠	-								
	○丁番	○ドアチェック・フランス落し・水切							○丁番	○ドアチェック・フランス落し・水切				○丁番	○ドアチェック・フランス落し・水切				○丁番	○ドアチェック・フランス落し・水切				○丁番	○ドアチェック・フランス落し・水切								
	○窓枠	○（04 - SUS製）○SUS額縁（DP-1塗装）							○窓枠					○窓枠					○窓枠					○窓枠（SUS製）○座板（SUS製）									
	○付属金物一式								○付属金物一式	○防鳥ネット ○水切（ウエザーストラップ）				○付属金物一式	○防鳥ネット ○水切（ウエザーストラップ）				○付属金物一式	○防鳥ネット				○オートロック（SUS製）PL1.6+SUSカギ	○付属金物一式								
備考	※消防協議により、電気錠とし熱感連動で自動的に解錠する事とする																																
記号	場所	数量	HD 21	1階-荷さばき所	3箇所	HD 22	1階-荷さばき所	1箇所	HD 23	1階-荷さばき所	1箇所				ID 21	1階-冷凍加工室	1箇所				PD 21	1階-冷凍加工室	1箇所										
形状・寸法																																	
	*機械設備工事																																
	電動片引きステンレス製ハンガードア				電動片引きステンレス製ハンガードア				電動片引きステンレス製ハンガードア								電動片引き防熱ドア								電動片引きパネルドア								
	仕上 SS-M				仕上 SS-M				仕上 SS-M												カラー鋼板								SUS鋼板				
見込	枠	-	mm	扉	50	mm	枠	-	mm	扉	50	mm	枠	-	mm	扉	50	mm	枠	-	mm	扉	150	mm	枠	-	mm	扉	60	mm			
ガラス	種別	透明ガラス（解錠用窓）			厚さ	4.0	mm	種別	透明ガラス（解錠用窓）			厚さ	4.0	mm	種別	透明ガラス（解錠用窓）			厚さ	4.0	mm		種別	-	厚さ	-	mm		種別	-	厚さ	-	mm
付属金物	施錠	シリカー+本錠錠（引戸用鍵錠）			SUS引手				施錠	シリカー+本錠錠（引戸用鍵錠）			SUS引手				施錠	シリカー+本錠錠（引戸用鍵錠）			SUS引手				施錠	-							
	○窓枠仕様	○（レール、ガイドローラー、SUS仕様）							○窓枠仕様	○（レール、ガイドローラー、SUS仕様）							○窓枠仕様	○（レール、ガイドローラー、SUS仕様）							○ハンガー金物、・自動閉鎖装置								
	○吊金物一式	○防鳥ネット							○吊金物一式	○防鳥ネット							○吊金物一式	○防鳥ネット							○窓枠（01 - SUS製）								
	○額縁	○（ステンレスDP-1塗装）○付属金物一式							○額縁	○（ステンレスDP-1塗装）○付属金物一式							○額縁	○（ステンレスDP-1塗装）○付属金物一式							○ガラスウール24K充填								
備考																																	
記号	場所	数量																															
形状・寸法																																	
型式																																	
仕上																																	
見込																																	
ガラス																																	
付属金物																																	
備考																																	

増築(その2)工事範囲


工 事 名	とやま市漁業協同組合 岩瀬地方卸売市場 増築(その2)工事	縮尺 A1 : 100 A3 : 200 確認	一般財団法人 漁港漁場漁村総合研究所	訂 正 事 項	DATE	CHECK	図 名	建具表 (2)
作 成 日	2024. 2. 26		東京都千代田区岩本町3-4-6 トナカイタワーズビル 一級建築士事務所 登録(東京都)知事 第44606号 一級建築士登録 第190508号 大村 浩之				図 番	A-037

記号	場所	数量	F 1	2階－休憩室	1箇所	F 2	2階－休憩室	1箇所	F 3	2階－休憩室	1箇所	F 4	2階－休憩室	1箇所				S 1	2階－休憩室	2箇所	S 2	2階－休憩室	1箇所													
形状・寸法	1階		箇所		2階	1箇所		1階	箇所		2階	1箇所		1階	箇所		2階	1箇所					1階	箇所		2階	2箇所		1階	箇所		2階	1箇所			
型 式	引違い片面フスマ					ランマ付4枚引違い片面フスマ					引違い片面フスマ					引違い片面フスマ					ランマ付4枚引違い障子戸						引違い障子戸									
仕 上	片面フスマ（鳥ノ紙）					片面フスマ（鳥ノ紙）					片面フスマ（鳥ノ紙）					片面フスマ（鳥ノ紙）					和紙						和紙									
見 込	枠		mm		扉	枠		mm		扉	枠		mm		扉	枠		mm		扉	フロート 透明t=3.0															
材 質	杉				厚さ	杉				厚さ	杉				厚さ	杉				厚さ	杉						杉									
付属金物	施錠					施錠					施錠					施錠					引手									引手						
	○掛り手					○掛り手					○掛り手					○掛り手																				
	○付属金物一式					○付属金物一式					○付属金物一式					○付属金物一式																				
備 考																																				
記号	場所	数量																																		
形状・寸法																																				
型 式																																				
仕 上																																				
ガ ラ ス																																				
材 質																																				
付属金物																																				
備 考																																				
記号	場所	数量																																		
形状・寸法																																				
型 式																																				
仕 上																																				
見 込																																				
ガ ラ ス																																				
付属金物																																				
備 考																																				


特記事項

網戸：引違窓－可動網戸 上り出し窓、片引き窓－ブリッツ網戸 外倒し窓－固定網戸 とする


工 事 名	とやま市漁業協同組合 岩瀬地方卸売市場 増築(その2) 工事	縮尺	一般財団法人 漁港漁場漁村総合研究所			訂 正 事 項			DATE	CHECK	図 名	建具表(4) (既設建具)
		A1 : 100										
		A3 : 200										
作 成 日	2024. 2. 26	確認				東京都千代田区岩本町3-4-6 トナカイトワーズビル 一級建築士事務所 登録(東京都)知事 第44606号 一級建築士登録 第190508号 大村 浩之					図 番	A-039

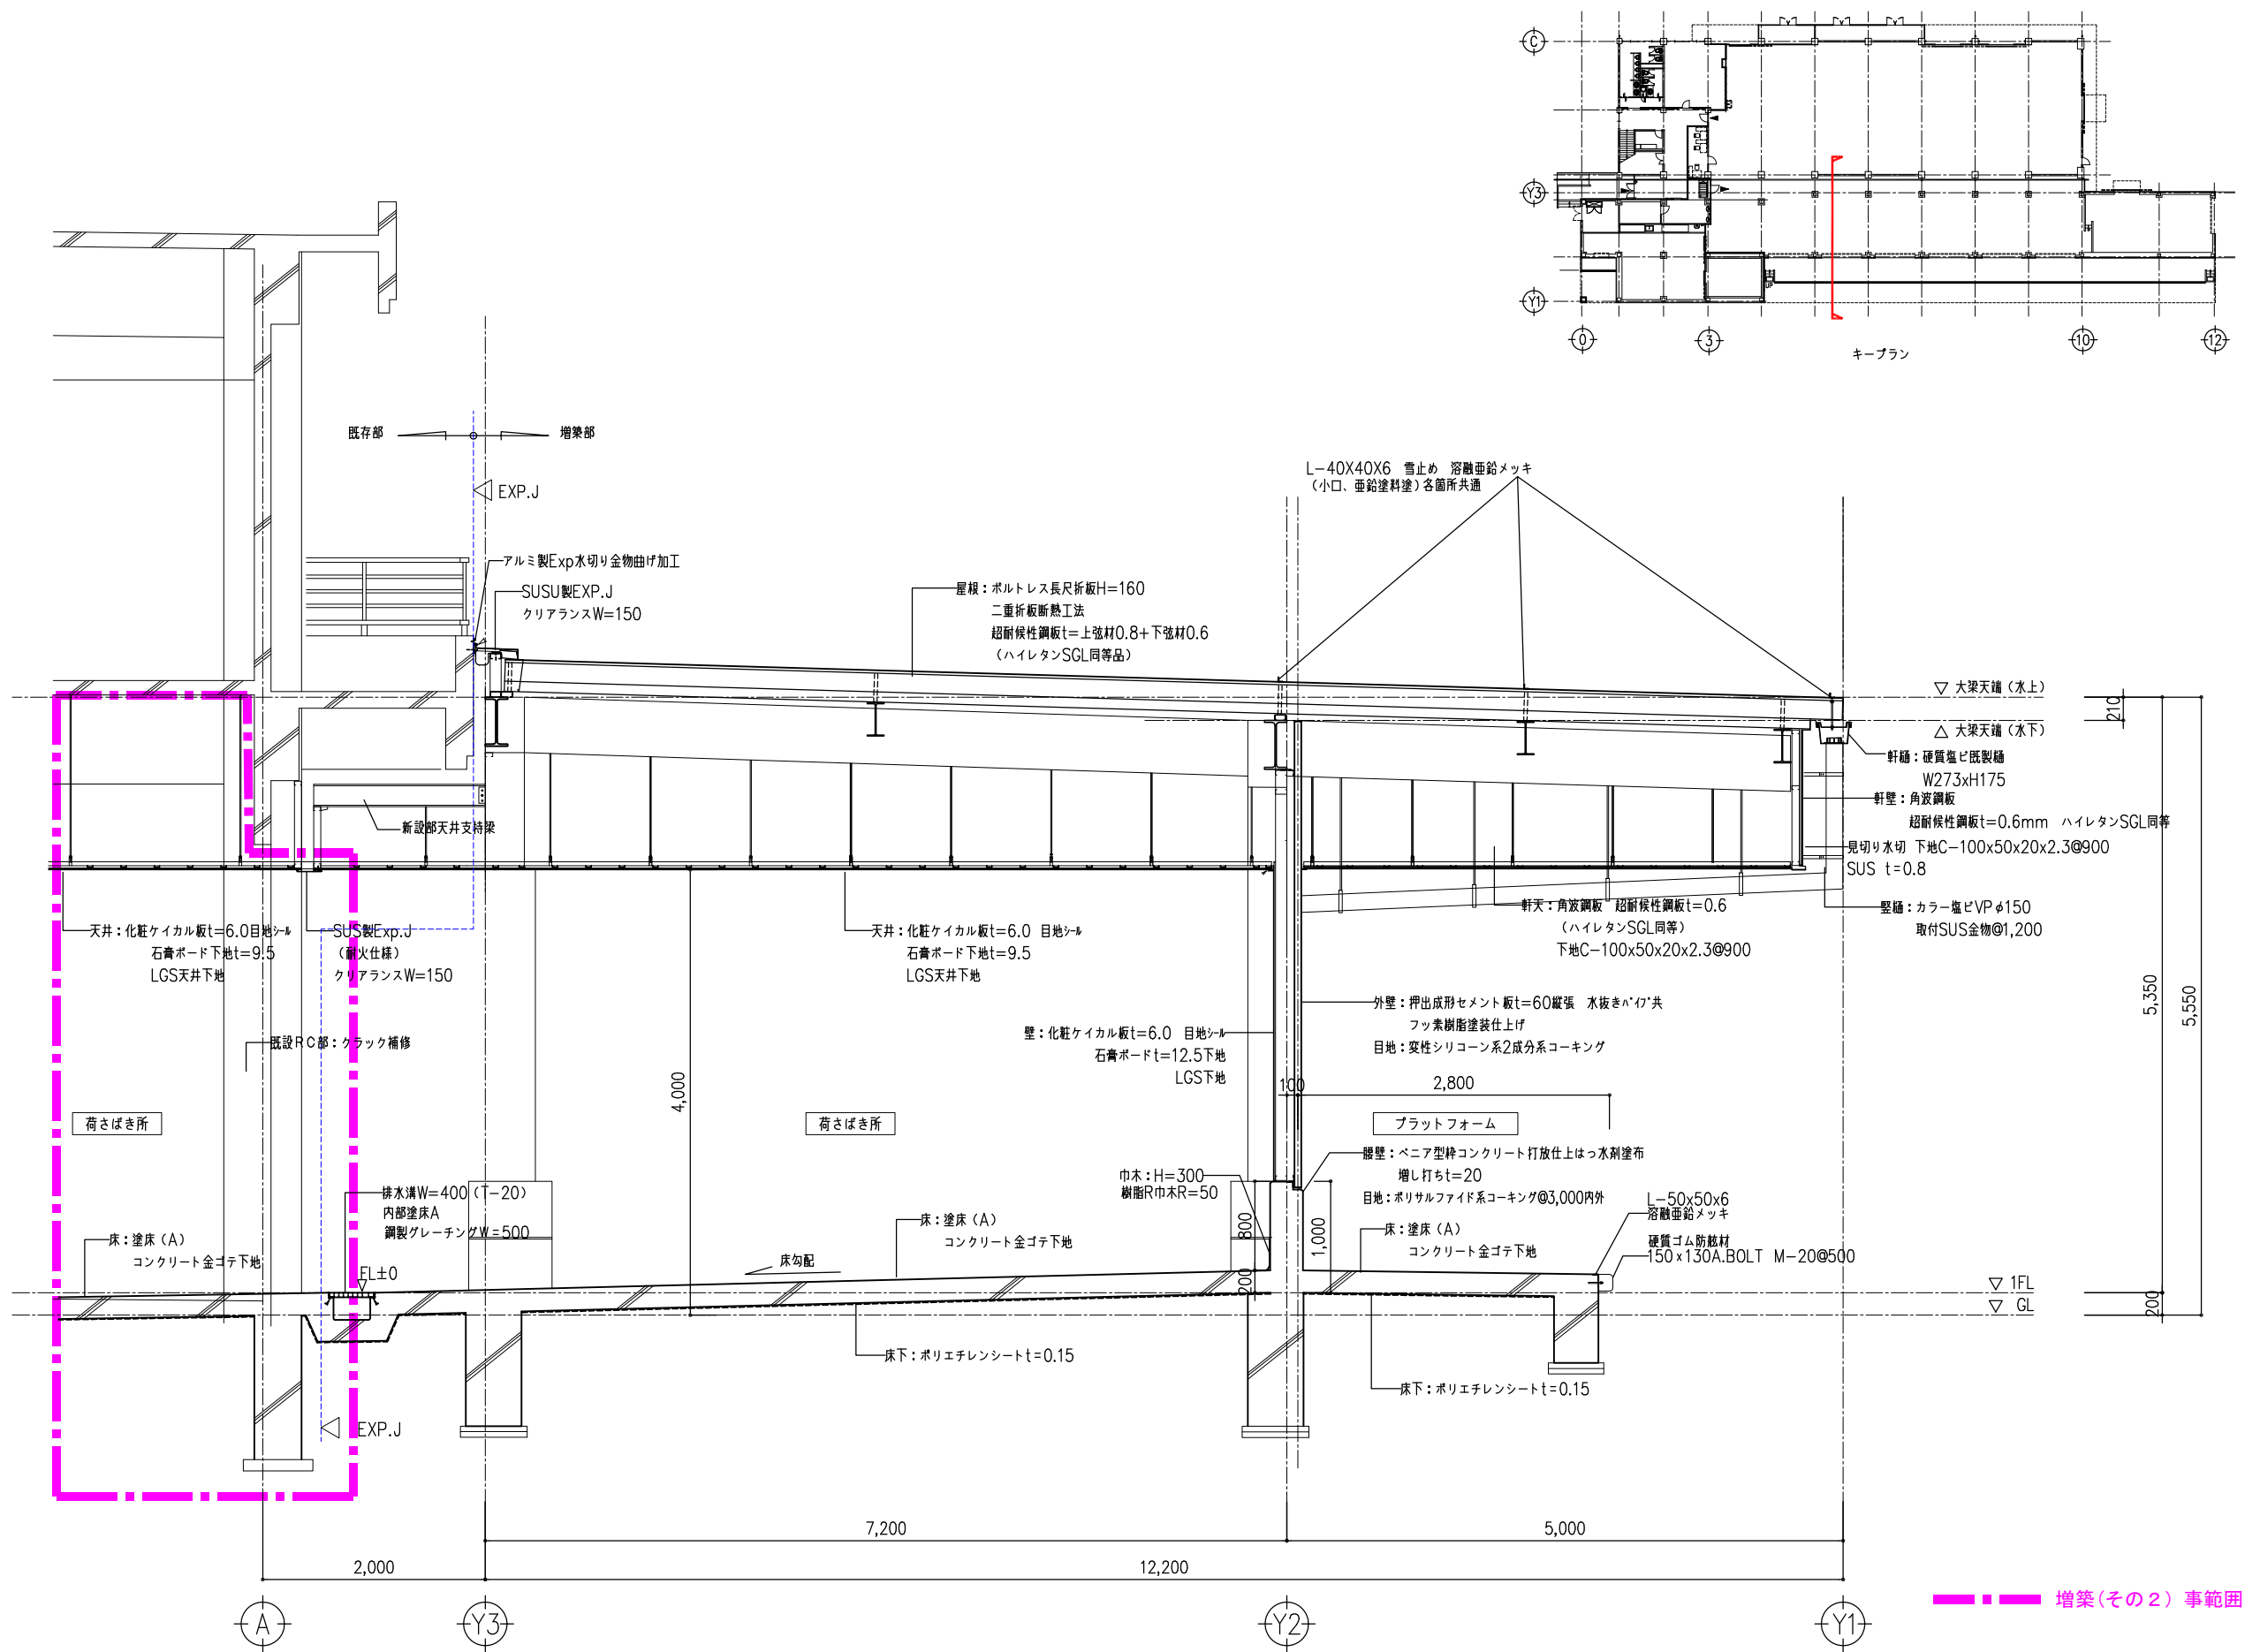


工 事 名	とやま市漁業協同組合 岩瀬地方卸売市場 増築(その2) 工事	縮尺			一般財団法人 漁港漁場漁村総合研究所 東京都千代田区岩本町3-4-6 トナカイツワーズビル 一級建築士事務所 登録(東京都)知事 第44606号 一級建築士登録 第190508号 大村 浩之	訂 正 事 項			図 名	矩計図 (1)
		A1 : 30 A3 : 60					DATE	CHECK		
		確認								
作 成 日	2024. 2. 26								図 番	A-040

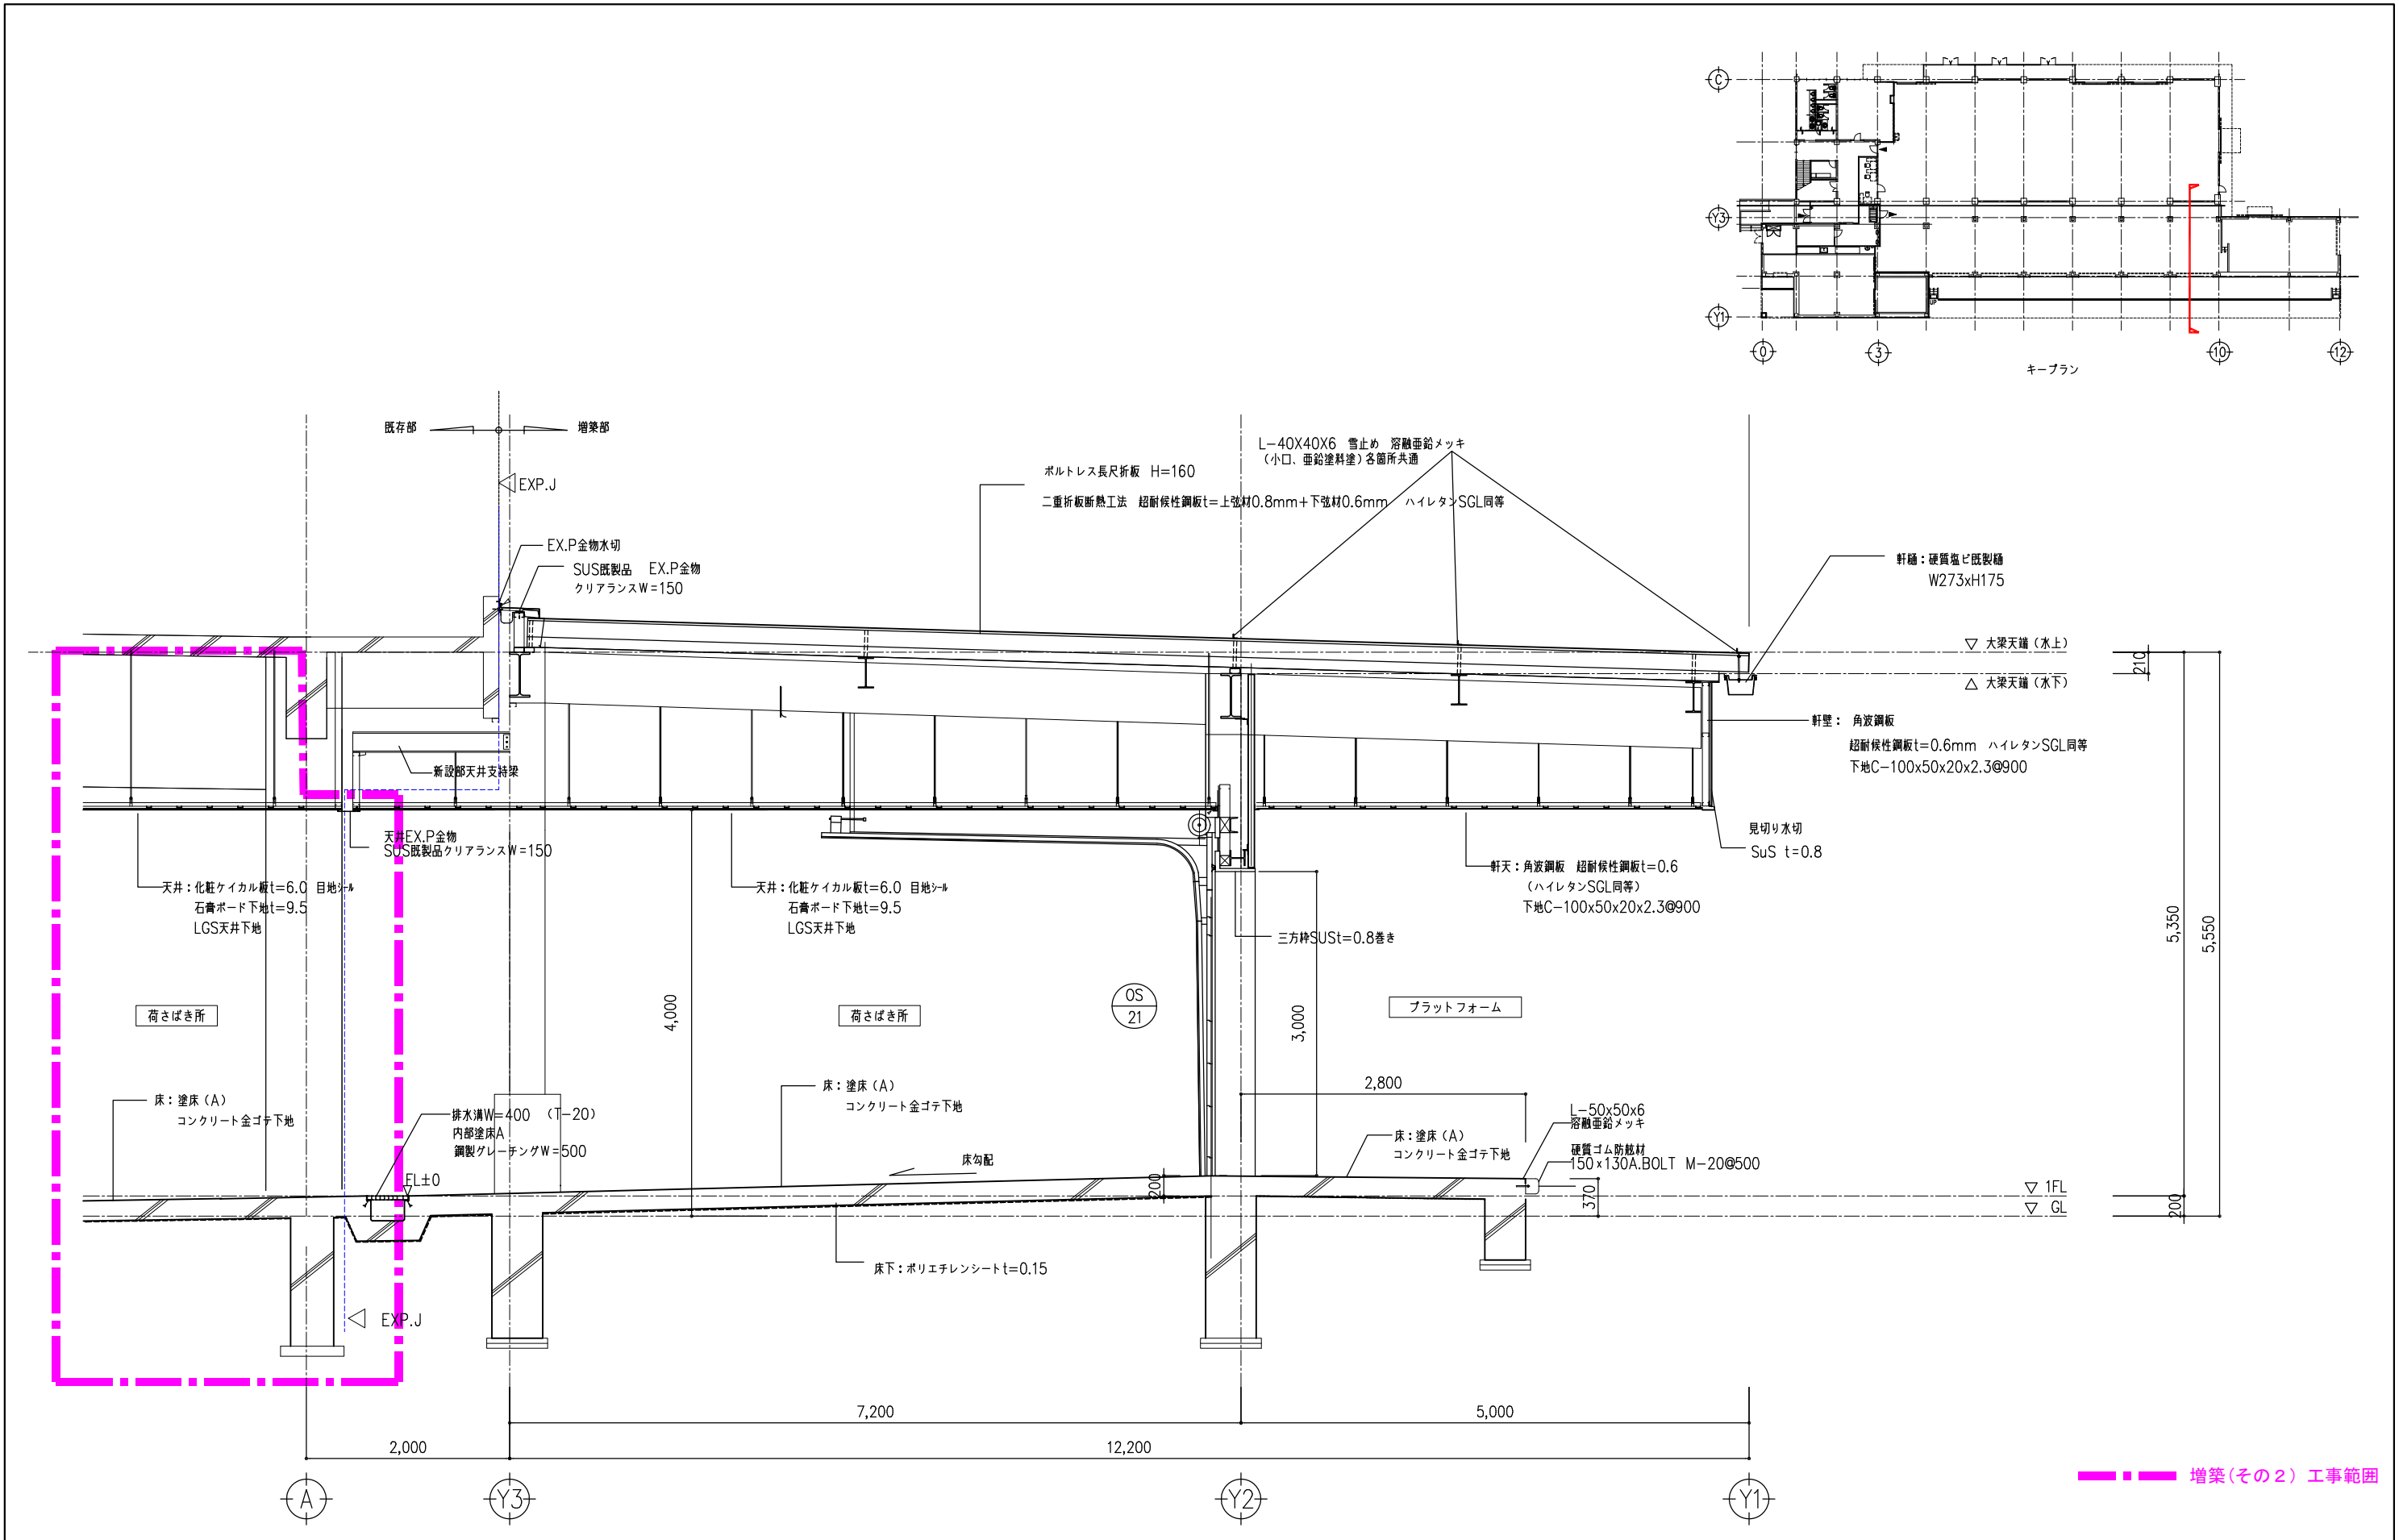


工 事 名	とやま市漁業協同組合 岩瀬地方卸売市場 増築(その2) 工事	縮尺 A1 : 30 A3 : 60 確認	一般財団法人 漁港漁場漁村総合研究所 東京都千代田区岩本町3-4-6 トナカイタワーズビル 一級建築士事務所 登録(東京都)知事 第44606号 一級建築士登録 第190508号 大村 浩之			訂 正 事 項			図 名	矩計図 (2)
						DATE	CHECK			
作 成 日	2024. 2. 26								図 番	A-041

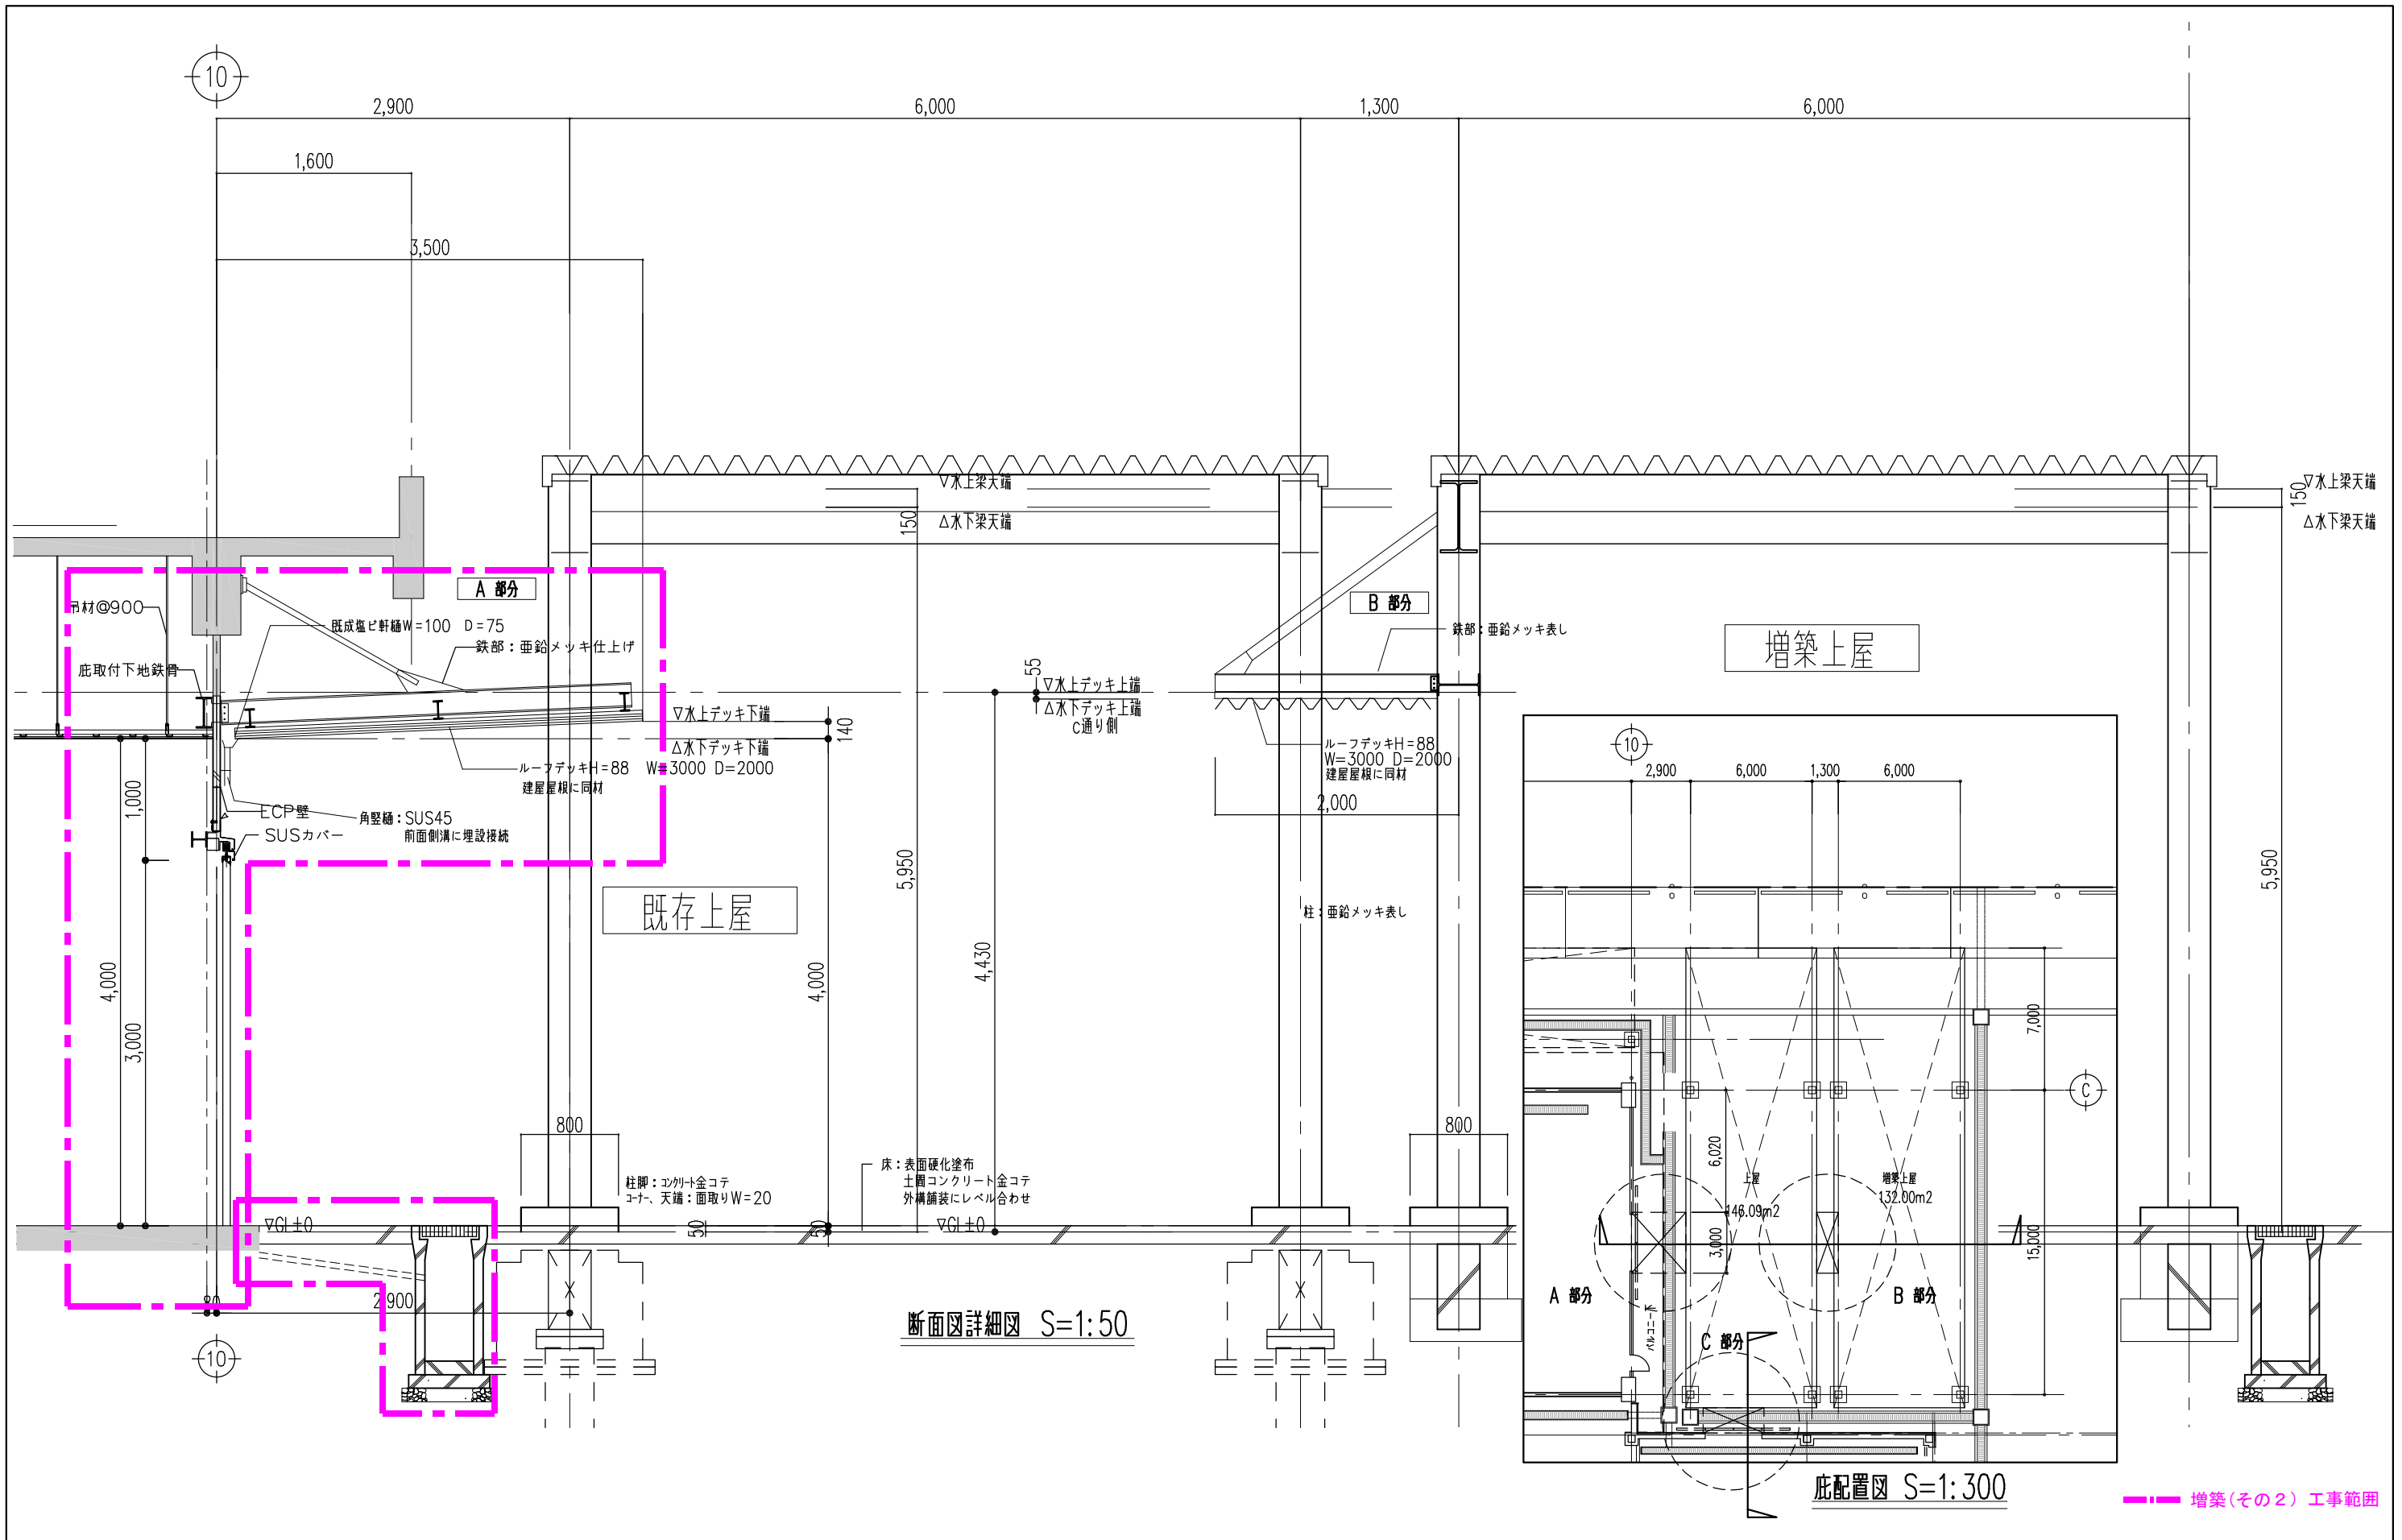


工事名	とやま市漁業協同組合 岩瀬地方卸売市場 増築(その2)工事	縮尺 A1: 25 A3: 50 確認	一般財団法人 漁港漁場漁村総合研究所 東京都千代田区岩本町3-4-6 トナカイツワーズビル 一級建築士事務所 登録(東京都)知事 第44606号 一級建築士登録 第190508号 大村 浩之	訂正事項		DATE	CHECK	図名	増築上屋_底部分詳細図(1)
								図番	A-045
作成日	2024. 2. 26								

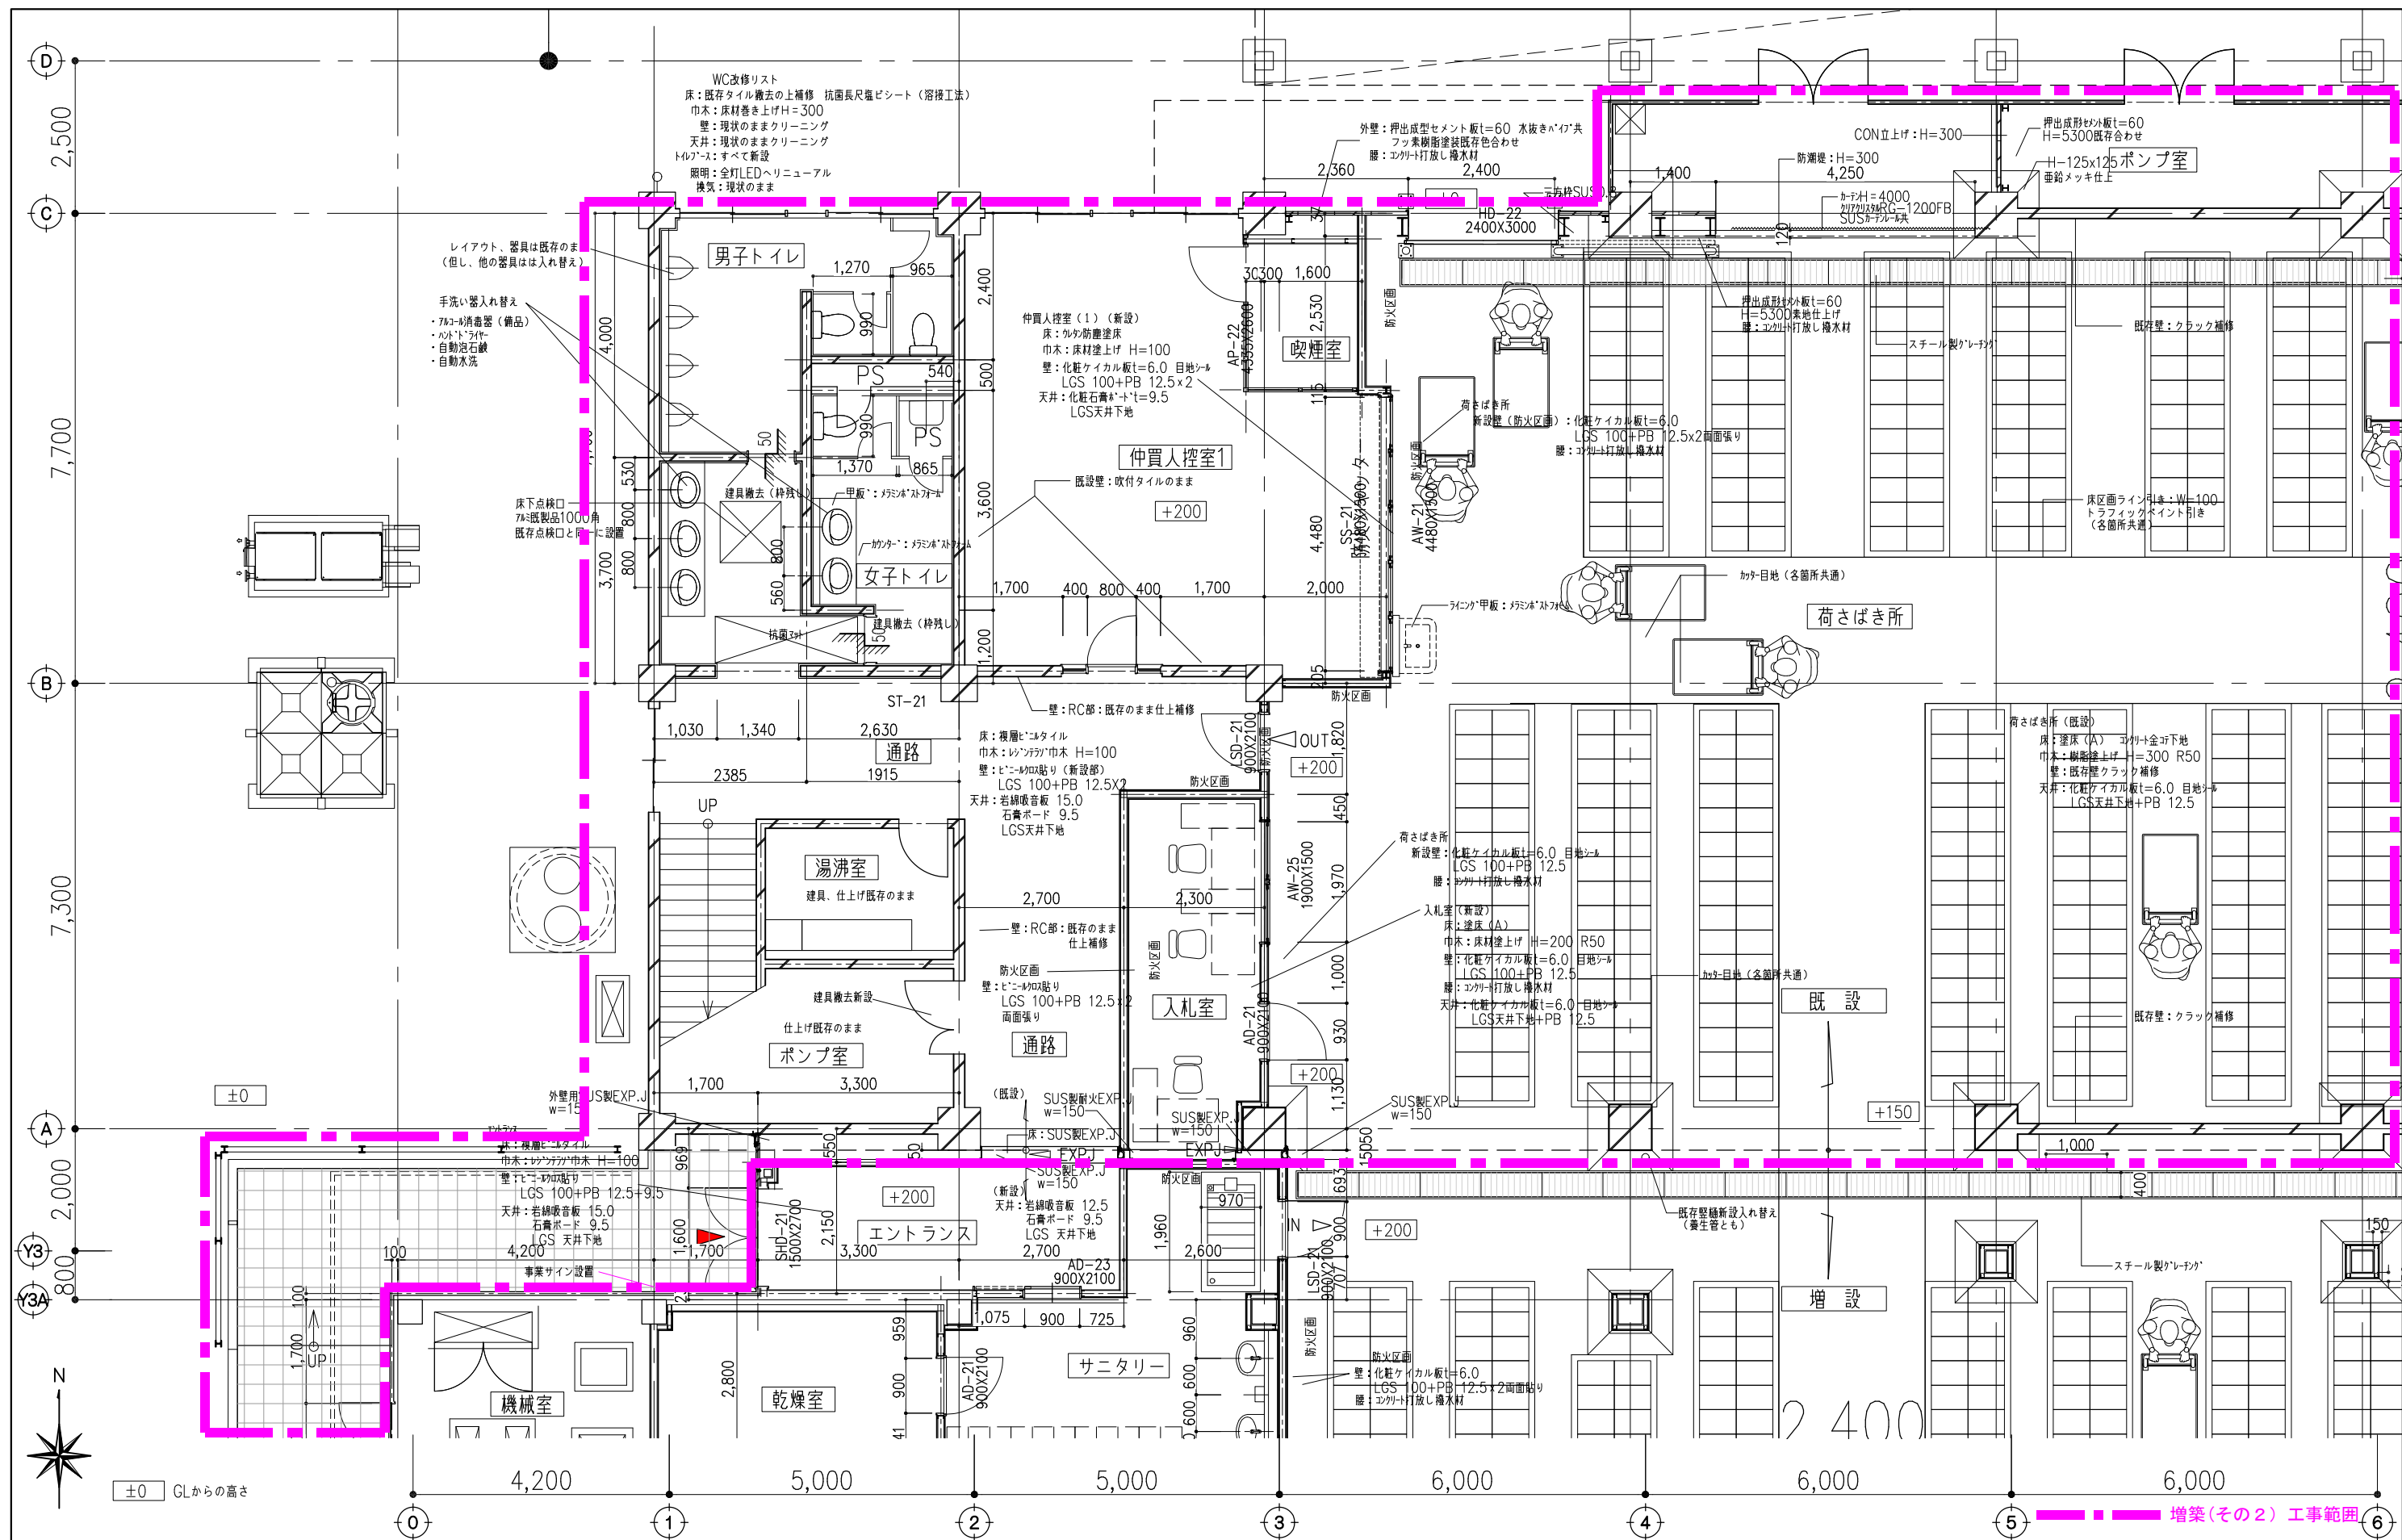

工 事 名	とやま市漁業協同組合 岩瀬地方卸売市場 増築(その２) 工事	縮尺				一般財団法人 漁港漁場漁村総合研究所 東京都千代田区岩本町3-4-6 トナカイトワースビル 一級建築士事務所 登録(東京都)知事 第44606号 一級建築士登録 第190508号 大村 浩之	訂 正 事 項			DATE	CHECK	図 名	1階平面詳細図（１）
		A1 : 50 A3 : 100											
		確認											図 番
作 成 日	2024. 2. 26												

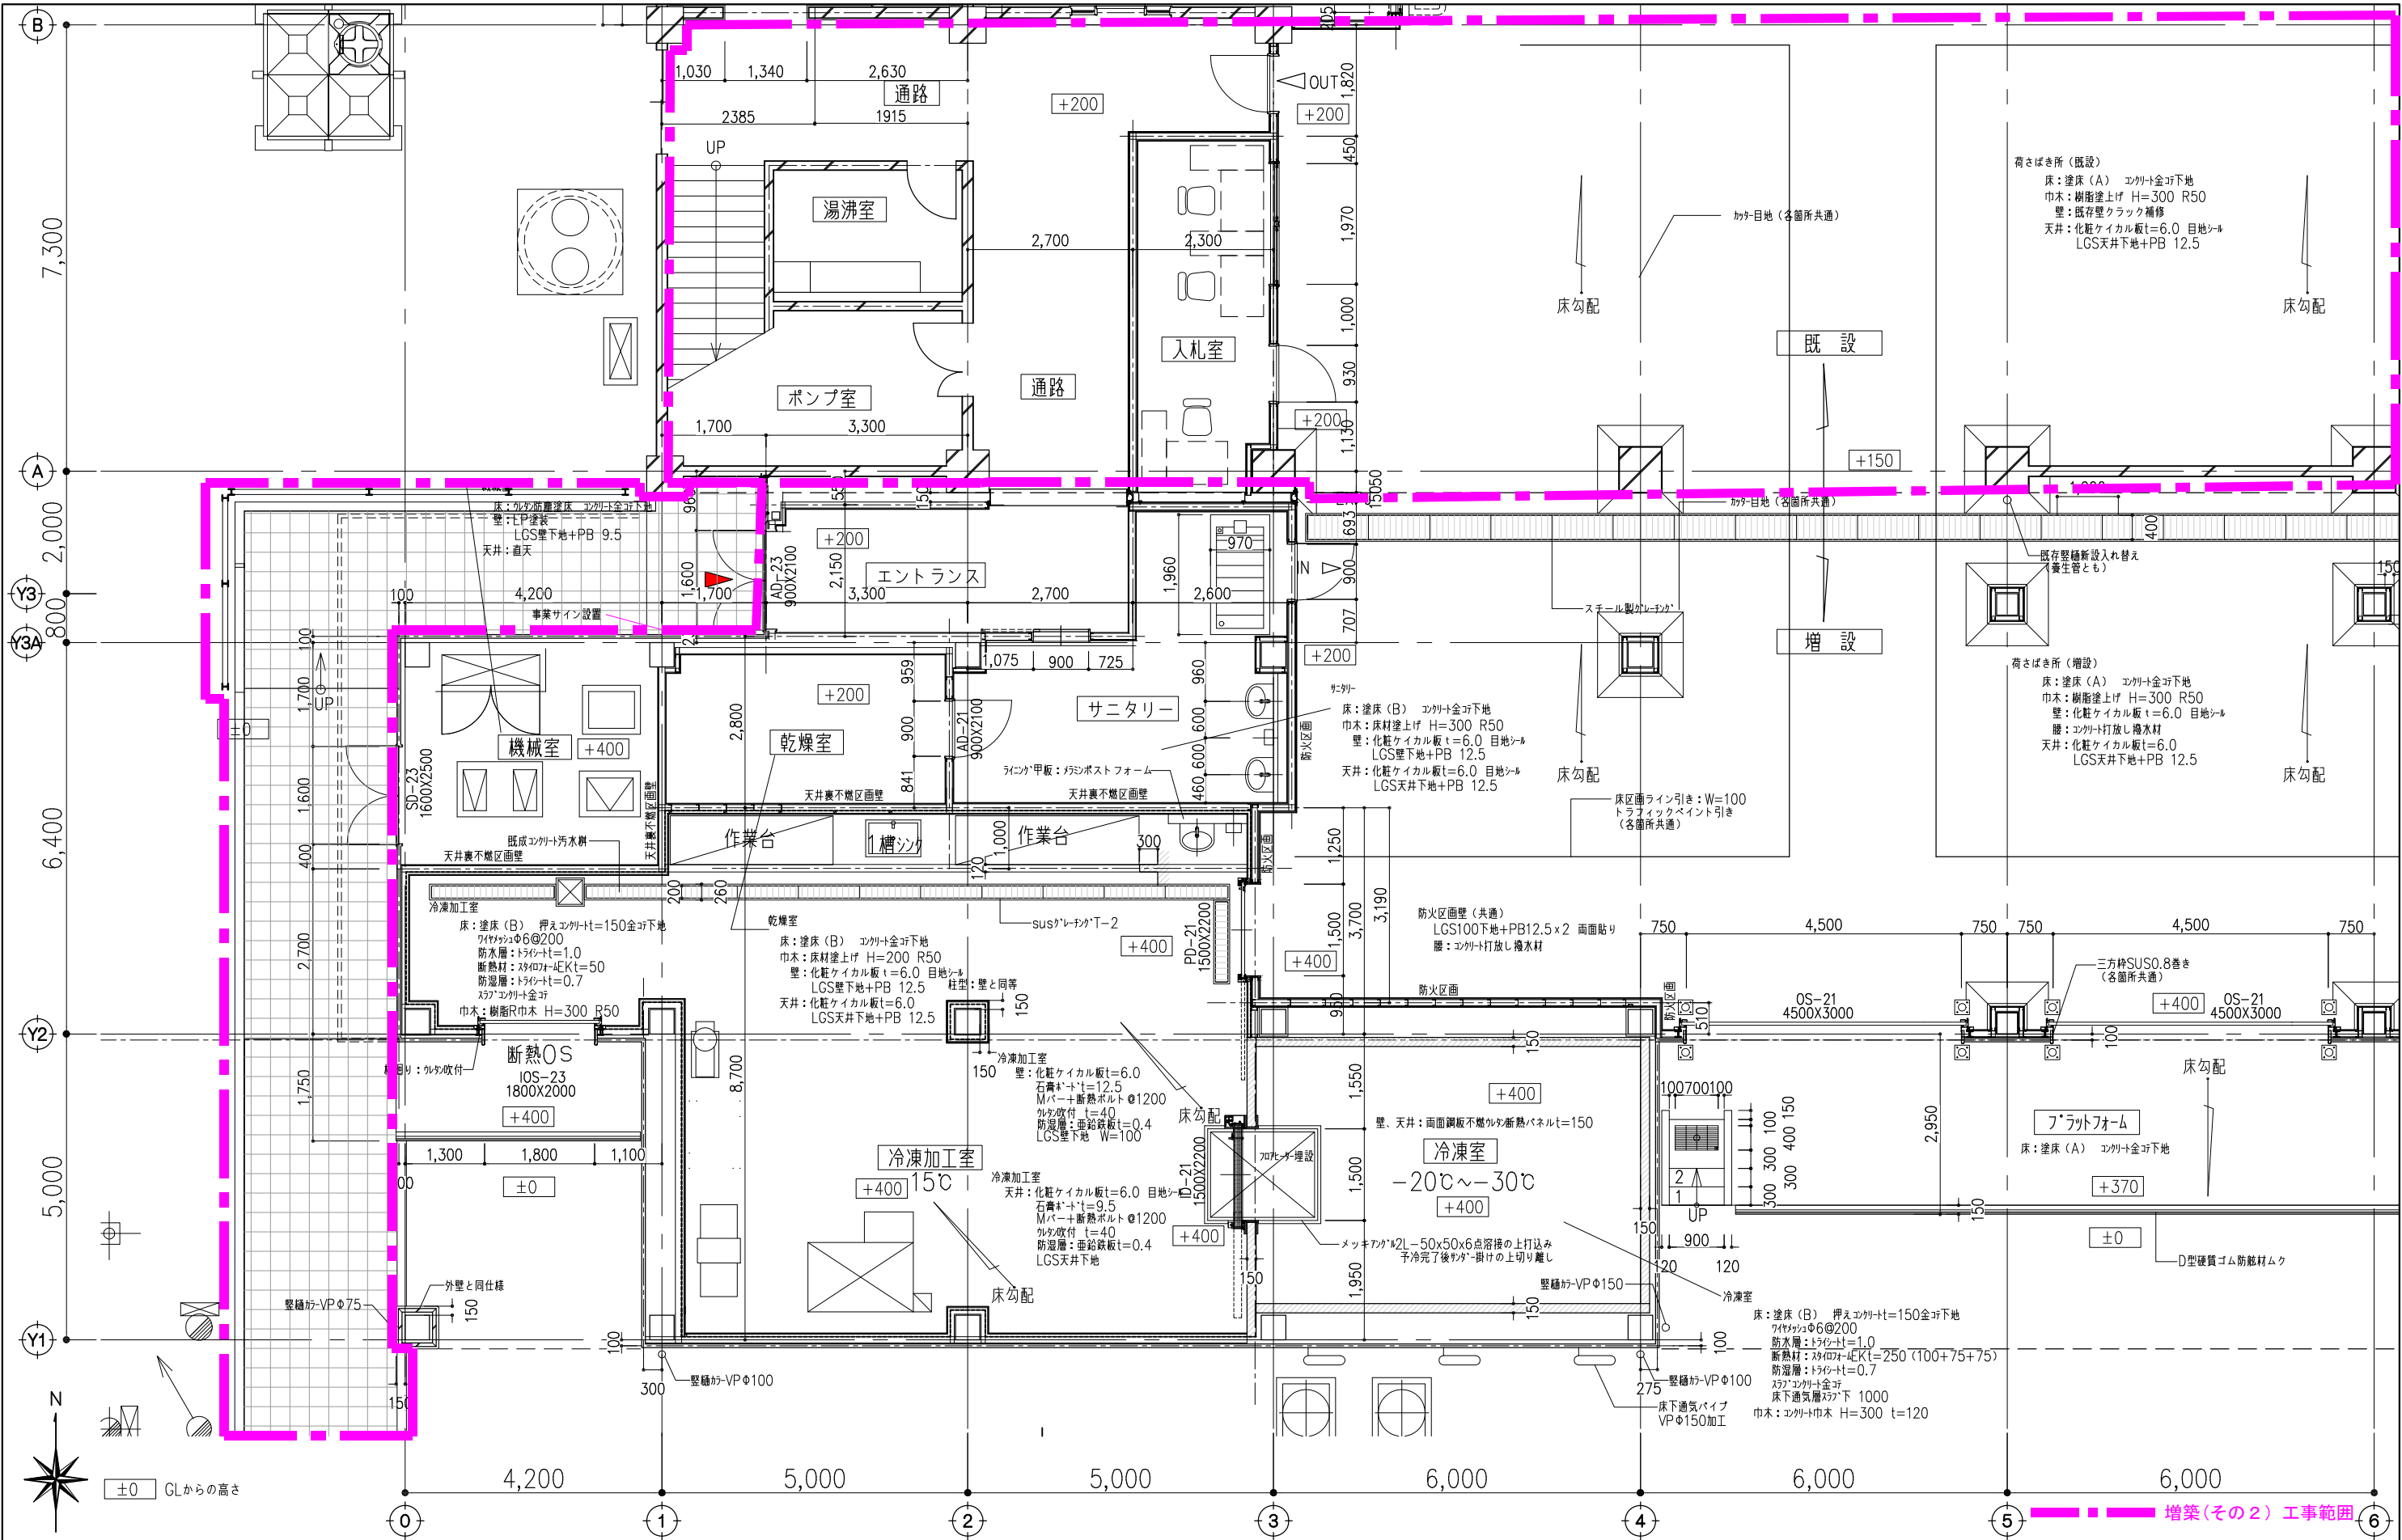

工事名	とやま市漁業協同組合 岩瀬地方卸売市場 増築(その2) 工事	縮尺 A1 : 50 A3 : 100 確認	一般財団法人 漁港漁場漁村総合研究所 東京都千代田区岩本町3-4-6 トナカイトワーズビル 一級建築士事務所 登録(東京都)知事 第44606号 一級建築士登録 第190508号 大村 浩之	訂正事項		DATE	CHECK	図名	1階平面詳細図 (2)
作成日	2024. 2. 26							図番	A-048

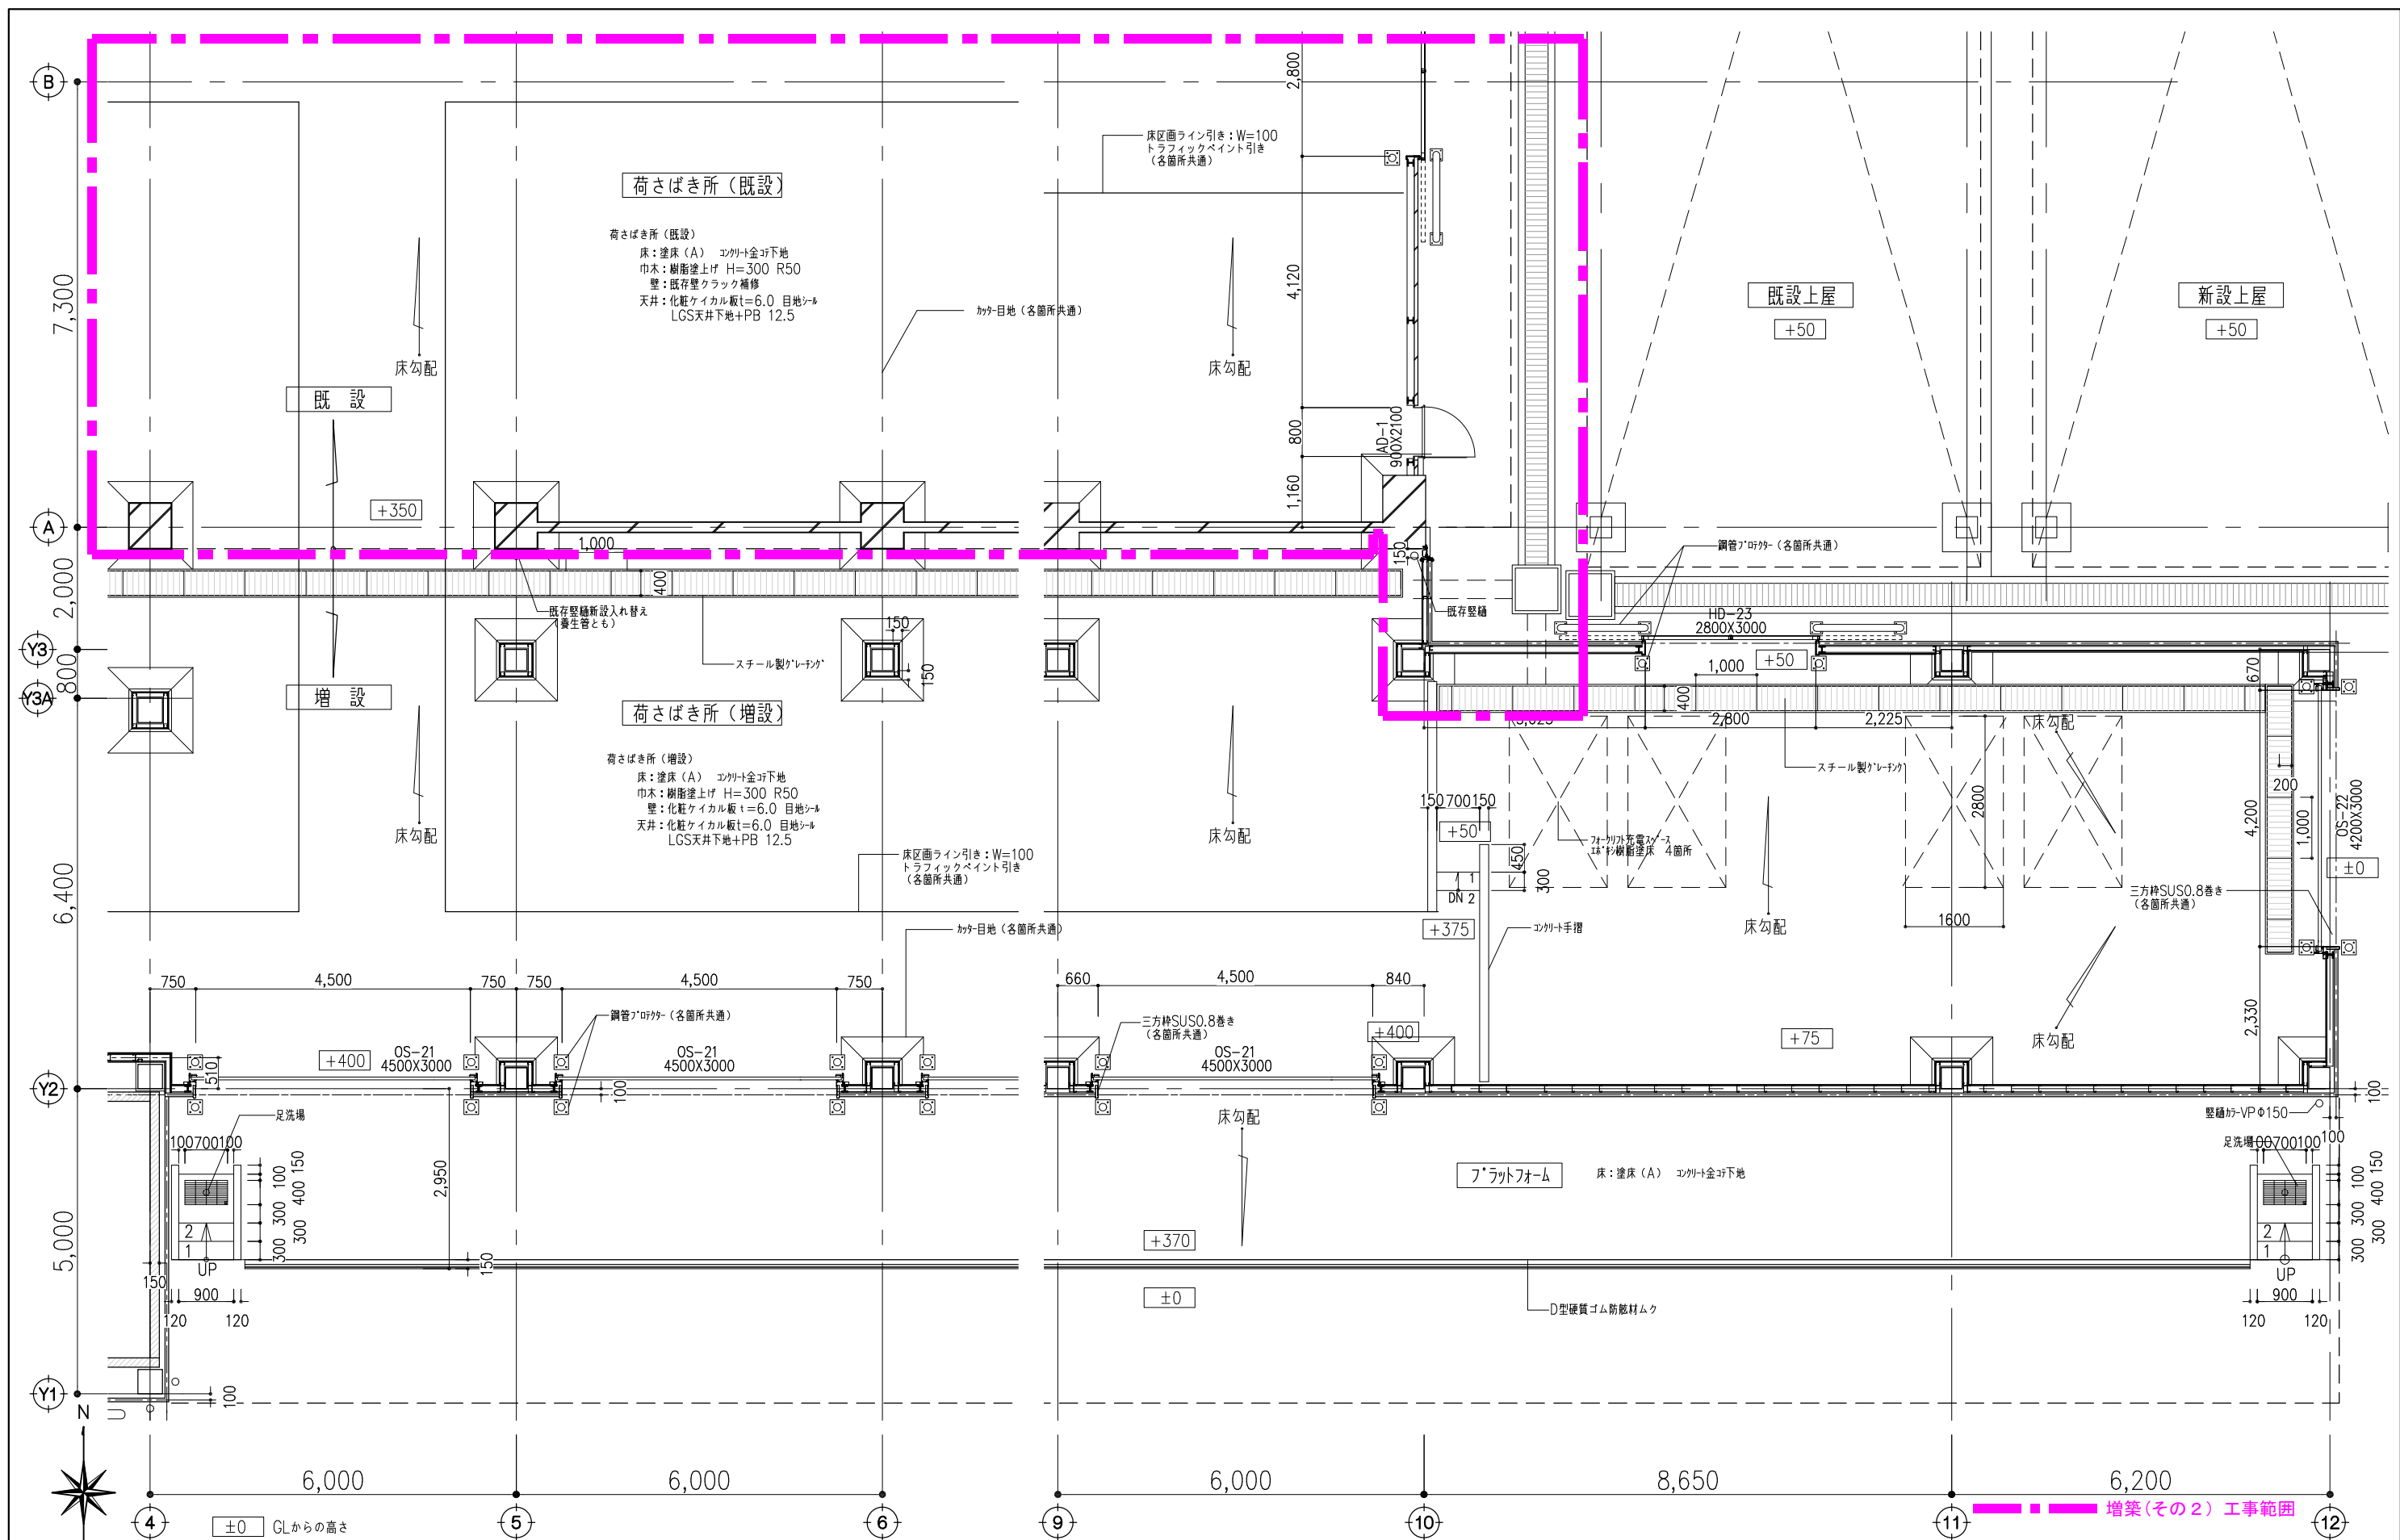[illegible]